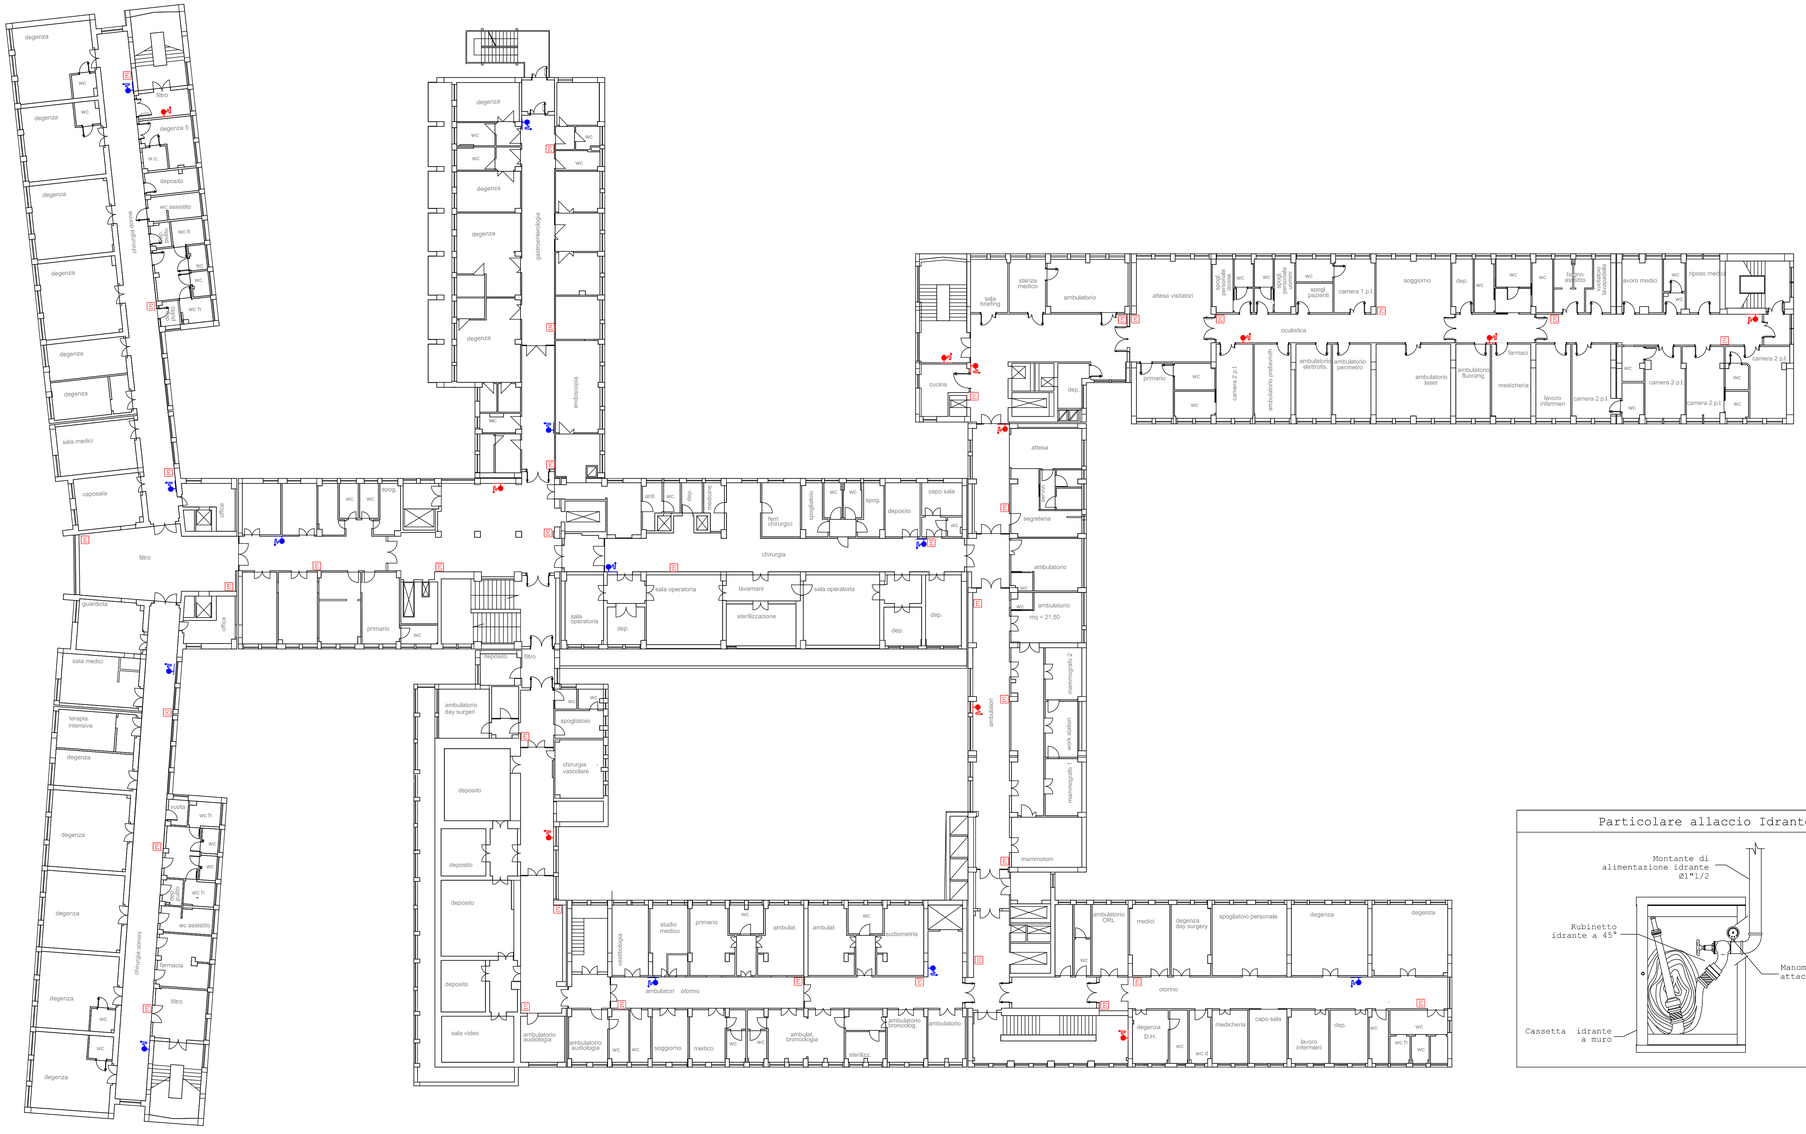

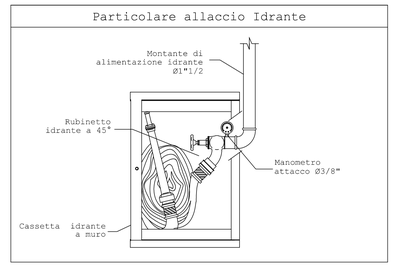

LEGENDA

RIF.	DESCRIZIONE
	Idrante ESISTENTE a muro UNI45 - Q= 120 lt/min - Hmin.= 2 bar
	Idrante NUOVO a muro UNI45 - Q= 120 lt/min - Hmin.= 2 bar
E	Estintore
	Attacco per autopompa - Gruppo di mandata UNI 10779 ø2"½ 1xUNI70
	Idrante Soprasuolo UNI70

REGIONE CALABRIA
AZIENDA OSPEDALIERA "PUGLIESE - CIACCIO"
CATANZARO

Regione Calabria

REV	DATA	DESCRIZIONE	Elaborato	CONTROLLATO	APPROVATO

treengineering
Progettazione Impianti Tecnologici
ing. Pietro SCALAMANDRE'
p.i. Raffaele LEONE
Traverso Casalodaro, 25 - 88100 CATANZARO
www.tr3e.it
teosisc@tr3e.it
+39 0961 60138

Comune: Catanzaro

Committente: Azienda Ospedaliera "Pugliese Ciaccio"
Via Vinicio Cortese, 25 - 88100 Catanzaro

Progetto:
Adeguamento del P.O. Pugliese
ai fini della
Prevenzione Incendi - D.M. 19/03/2015

Elaborato: IA - P2

Scala: 1:200

Descrizione:
Impianto Estinzione Incendi
Dispositivi di protezione attiva
Piano Secondo

Data: 27 Ottobre 2017

Nome file: IA.dwg