




LEGENDA

RIF.	DESCRIZIONE
	Idrante ESISTENTE a muro UNI145 - Q= 120 lt/min - Hmin.= 2 bar
	Idrante NUOVO a muro UNI145 - Q= 120 lt/min - Hmin.= 2 bar
	Estintore
	Attacco per autopompa - Gruppo di mandata UNI 10779 a2"4 1xUNI170
	Idrante Soprasuolo UNI70

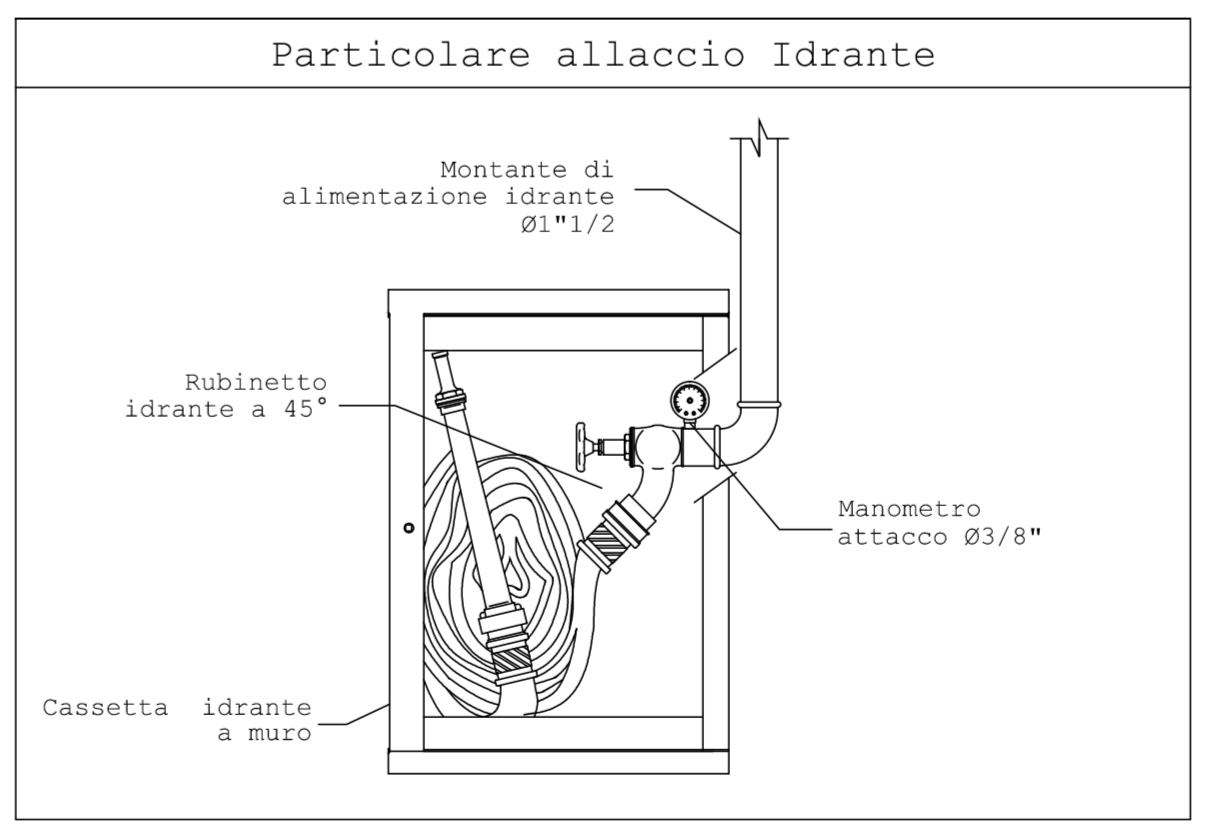



REGIONE CALABRIA
AZIENDA OSPEDALIERA "PUGLIESE - CIACCIO"
CATANZARO



REV	DATA	DESCRIZIONE	Elaborato	CONTROLLATO	APPROVATO

treengineering
ing. Pietro SCALAMANDRE'
p.l. Raffaele LEONE

Progettazione Impianti Tecnologici
Trovata Castiello, 25 - 88100 CATANZARO
www.tre.it
+39 0961 42128

Committente: Catanzaro	Azienda Ospedaliera "Pugliese Ciaccio" Via Vinicio Cortese, 25 - 88100 Catanzaro
Adeguamento del P.O. Pugliese ai fini della Prevenzione Incendi - D.M. 19/03/2015	
Elaborato: IA - P5	Scala: 1:200
Descrizione: Impianto Estinzione Incendi Dispositivi di protezione attiva Piani Quinto e Sesto	
Data: 27 Ottobre 2017 Nome file: IA.dwg	