Spazi Comuni A

scala 1:100

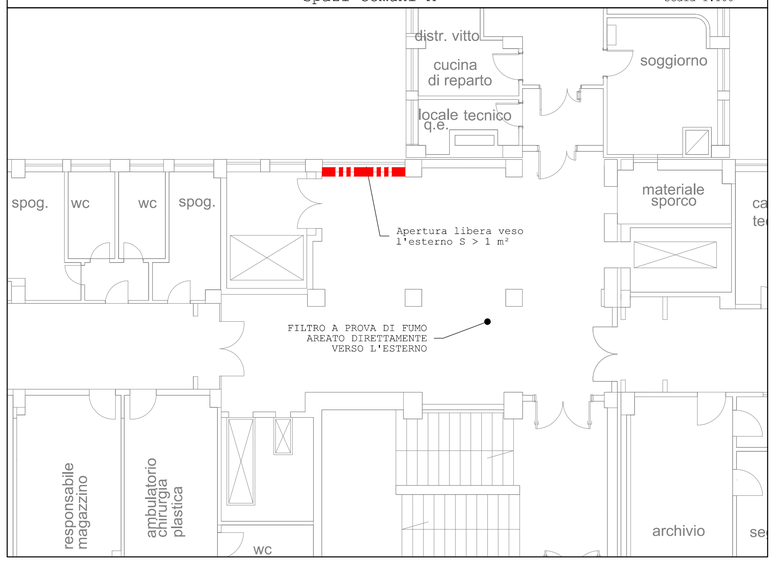

Spazi Comuni B

scala 1:100

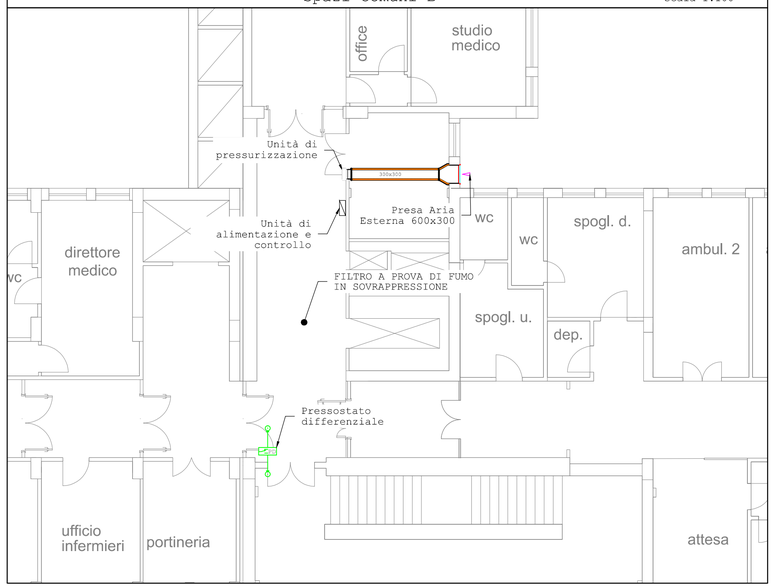

Spazi Comuni C

scala 1:100

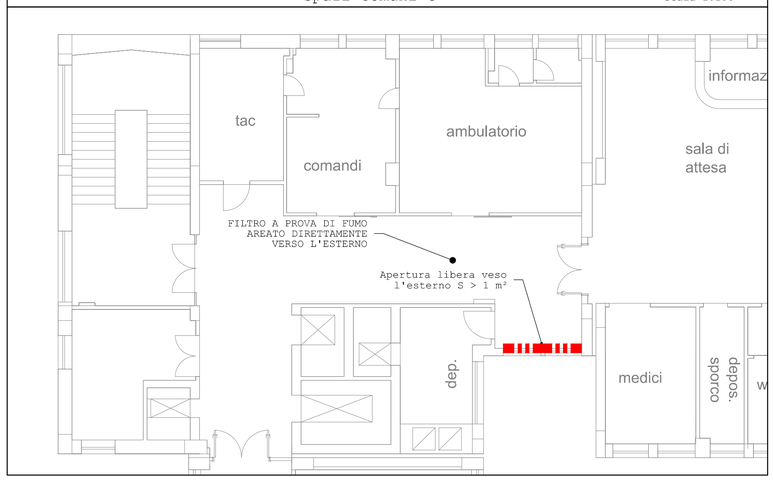

Key Map

scala 1:500

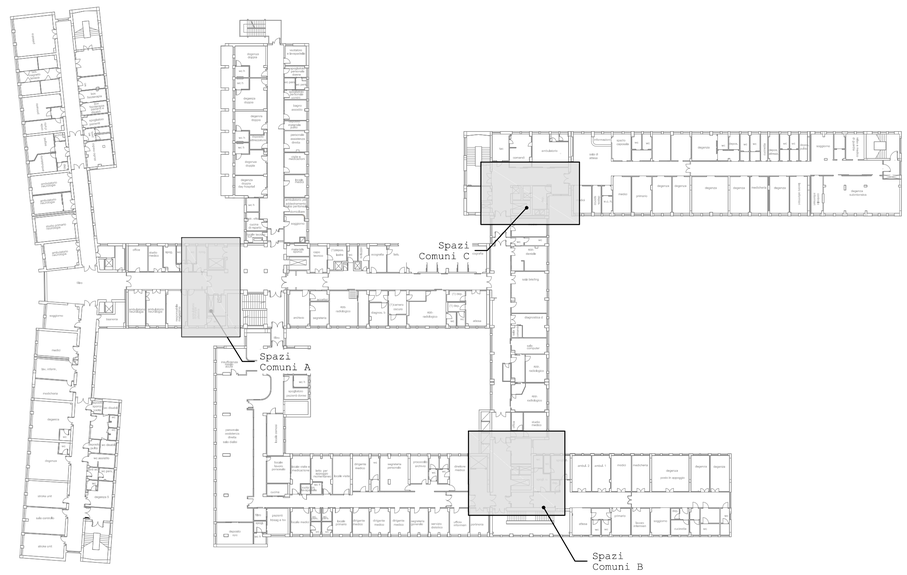

Filtro a prova di fumo in sovrappressione

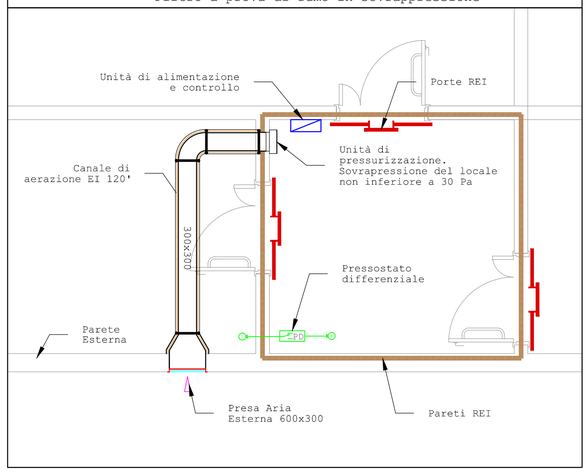

Apparecchiature per Sistema di sovrappressione

Dimensioni (mm)

Quadro di comando

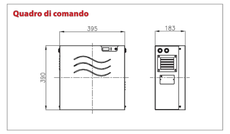

Pressurizzatore

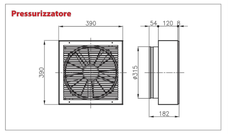

Modulo batterie ausiliari

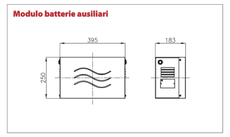

Pressostato Differenziale (fornito remoto con SVP1)

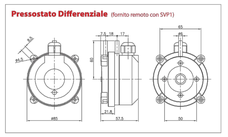

Dettaglio Canali EI 120

CONDOTTE

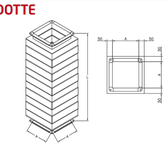

Codice	Descrizione	A	L
STU1300	Condotta REDUCT 200x200x1340mm	200	1340
STU1301	Condotta REDUCT 200x200x2000mm	200	2000
STU1302	Condotta REDUCT 300x300x1340mm	300	1340
STU1303	Condotta REDUCT 300x300x2000mm	300	2000

Dimensioni in mm

CURVE

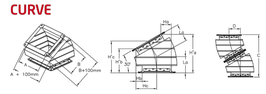

Dimensioni Curva Quadra 30°

Codice	A	B	La	Ac	Sn	Ha	H'a	Hb	H'b	Hc	H'c	D	C
STU1304	200	200	200	0,04	-	113	423	87	323	187	373	200	746
STU1305	300	300	213	0,09	-	127	473	87	323	237	398	213	796

Dimensioni in mm

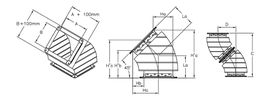

Dimensioni Curva Quadra 45°

Codice	A	B	La	Ac	Sn	Ha	H'a	Hb	H'b	Hc	H'c	D	C
STU1306	200	200	214	0,04	-	186	449	137	307	227	378	171	754
STU1307	300	300	235	0,09	-	215	519	137	307	227	413	342	827

Dimensioni in mm

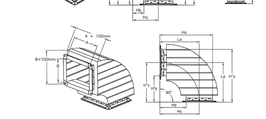

Dimensioni Curva Quadra 90°

Codice	A	B	La	Ac	Sn	Ha	H'a	Hb	H'b	Hc	H'c	D	C
STU1308	200	200	410	0,04	0,66	310	610	310	310	410	410	420	620
STU1309	300	300	460	0,09	1,3	610	610	310	310	460	460	520	920

Dimensioni in mm

ADATTATORE PRESSURIZZATORE - CONDOTTE

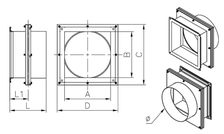

Codice	A	B	C	D	L	L1	Ø
STU1311	300	300	460	400	240	120	300
STU1310	200	200	400	400	240	120	300

Dimensioni in mm

REGIONE CALABRIA

AZIENDA OSPEDALIERA "PUGLIESE - CIACCIO"

CATANZARO

Regione Calabria

REV.	DATA	DESCRIZIONE	Elaborato	CONTROLLATO	APPROVATO

treengineering

ing. Pietro SCALAMANDRE'
p.i. Raffaele LEONE

Progettazione Impianti Tecnologici
Traverso Cassiodoro, 25 - 88100 CATANZARO
www.tr3e.it
tecnico@tr3e.it
+39 0961 62138

Comune: Catanzaro

Comm: Azienda Ospedaliera "Pugliese Ciaccio"
Via Vinicio Cortese, 25 - 88100 Catanzaro

Progetto:

Adeguamento del P.O. Pugliese
ai fini della
Prevenzione Incendi - D.M. 19/03/2015

Elaborato: FP - P1

Scala: 1:100

Descrizione:

Filtri a prova di fumo
Sistemi di pressurizzazione
Piano Primo

Data: 27 Ottobre 2017

Nome file: SlcAnt_FP.dwg