



Apparecchiature per Sistema di sovrappressione

Dimensioni (mm)

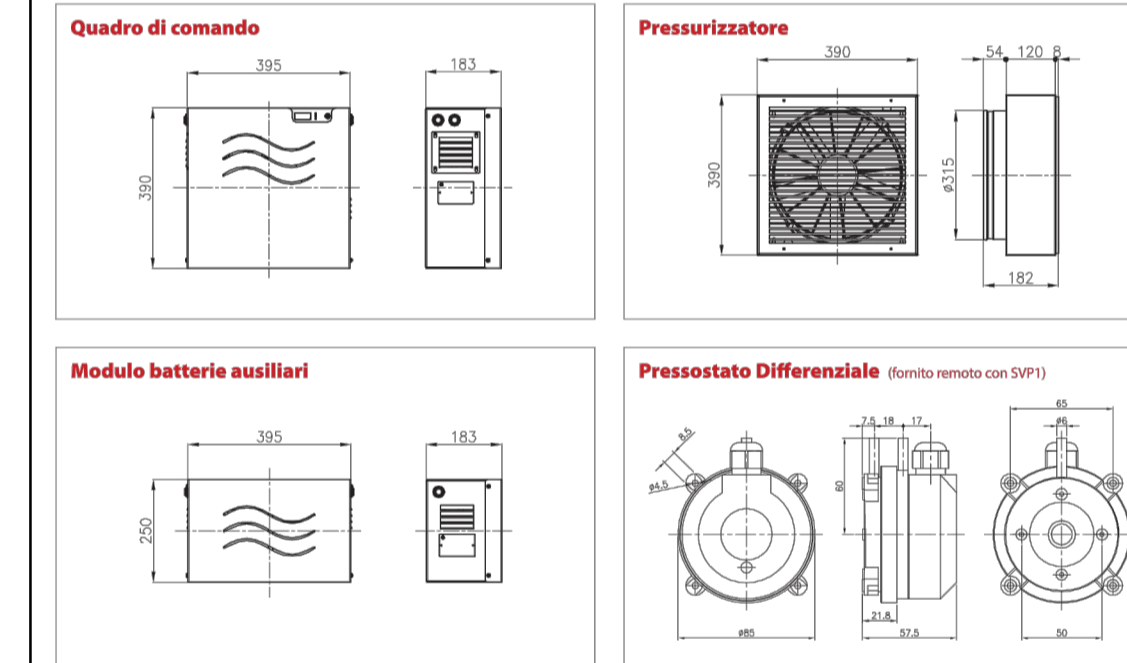

Dettaglio Canali EI 120

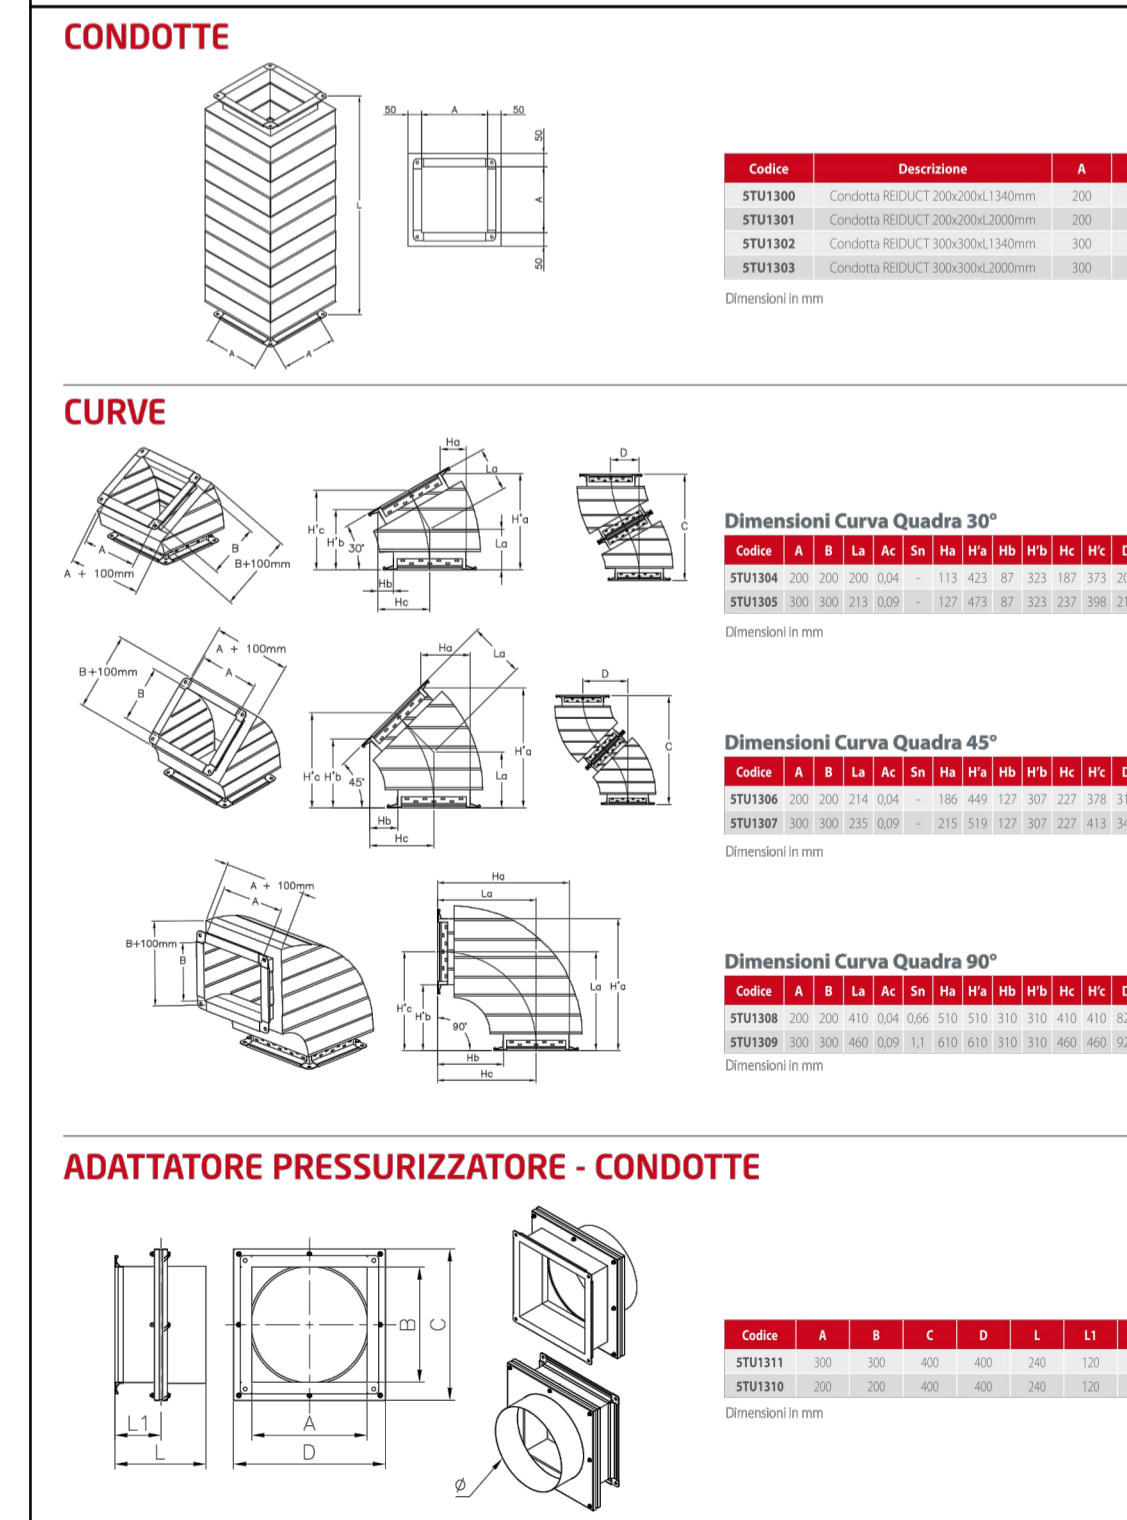

REGIONE CALABRIA
AZIENDA OSPEDALIERA "PUGLIESE - CIACCIO"
CATANZARO

Regione Calabria

REV	DATA	DESCRIZIONE	Elaborato	CONTROLLATO	APPROVATO

treengineering
ing. Pietro SCALAMANDRE
p.i. Raffaele LEONE

Progettazione Impianti Tecnologici
Traverso Castoldaro, 25 - 88100 CATANZARO
www.3e.it
tecnico@3e.it
+39 0961 42138

Comune: **Catanzaro** Azienda Ospedaliera "Pugliese Ciaccio"
Via Vinicio Cortese, 25 - 88100 Catanzaro

Progetto: **Adeguamento del P.O. Pugliese ai fini della Prevenzione Incendi - D.M. 19/03/2015**

Elaborato: **FP - P4** Scala: **1:100**

Descrizione: **Filtri a prova di fumo Sistemi di pressurizzazione Piano Quarto** Data: **27 Ottobre 2017**

Nome file: **SicAnt_FP.dwg**