
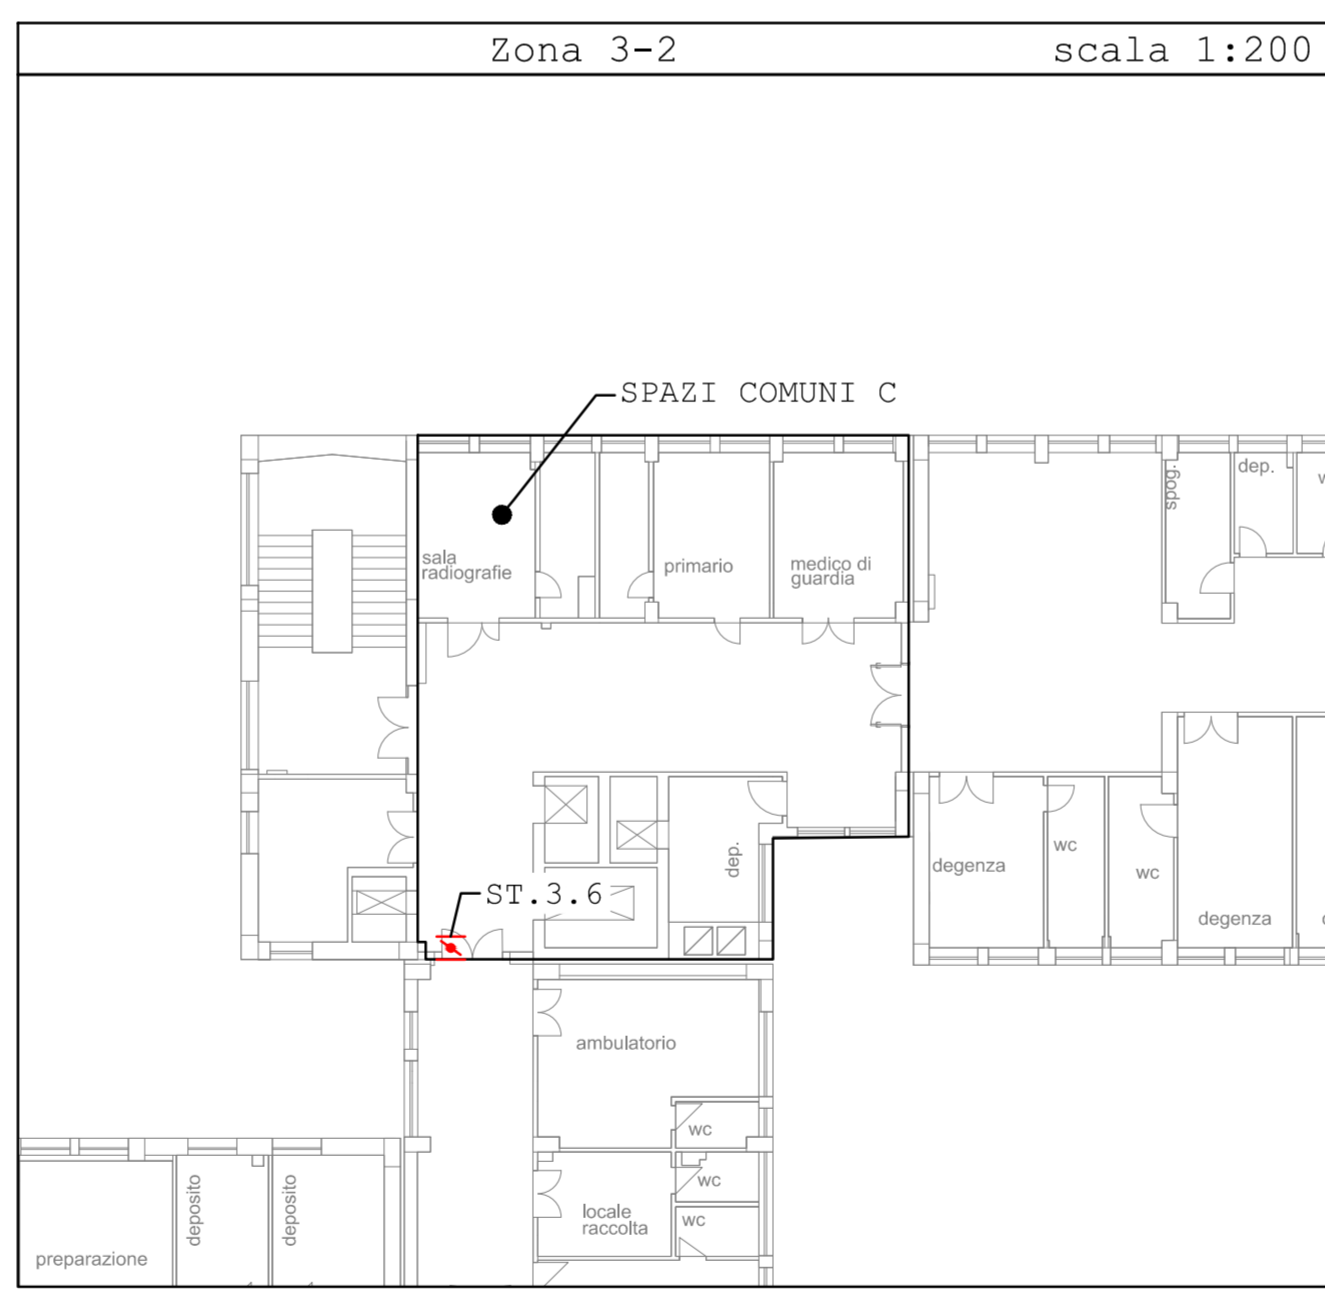
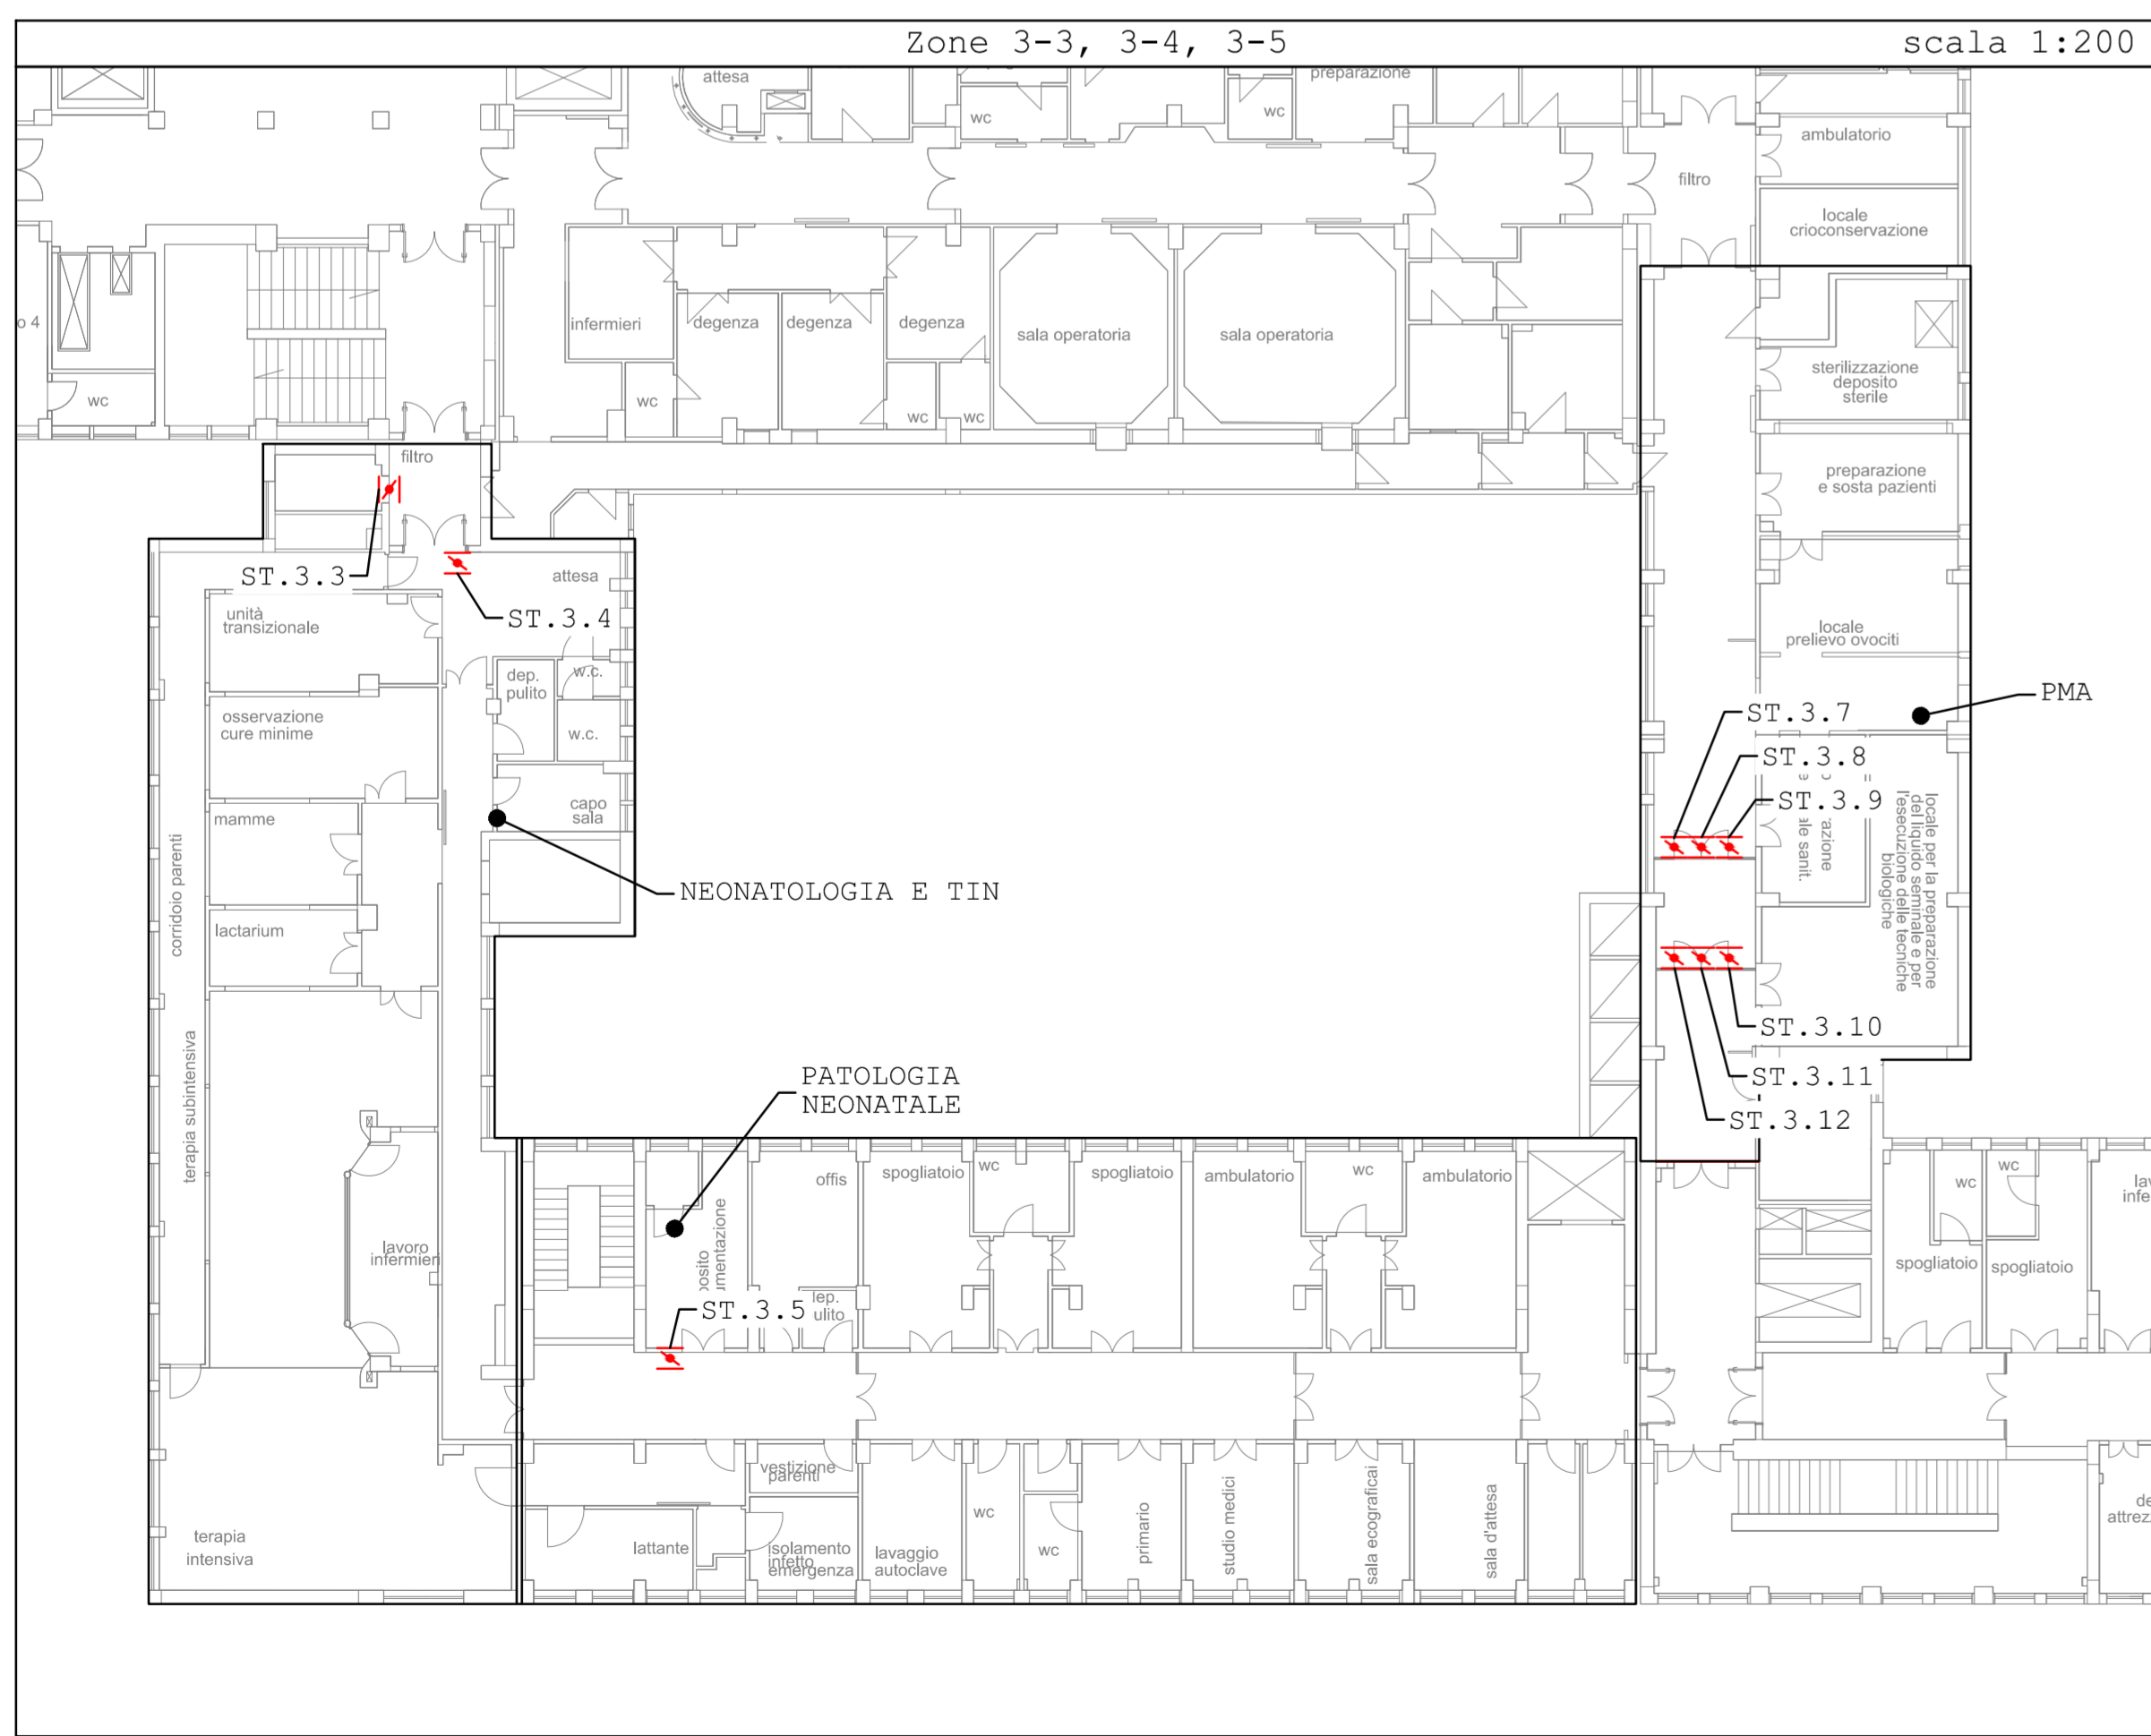


LEGENDA

RIF.	DESCRIZIONE
	Serranda Tagliafuoco servo-azionata per riarmo automatico
Etichetta	ST - Serranda Tagliafuoco
ST.XX.YY	XX - Piano di riferimento
YY	Progressivo

Vedi Tipologico di posa

Zona	Reparto	A vista
3-1	Ginecologia Universitaria	2
3-2	Spazi Comuni C	1
3-3	PMA	6
3-4	Neonatologia e TIN	2
3-5	Patologia Neonatale	1

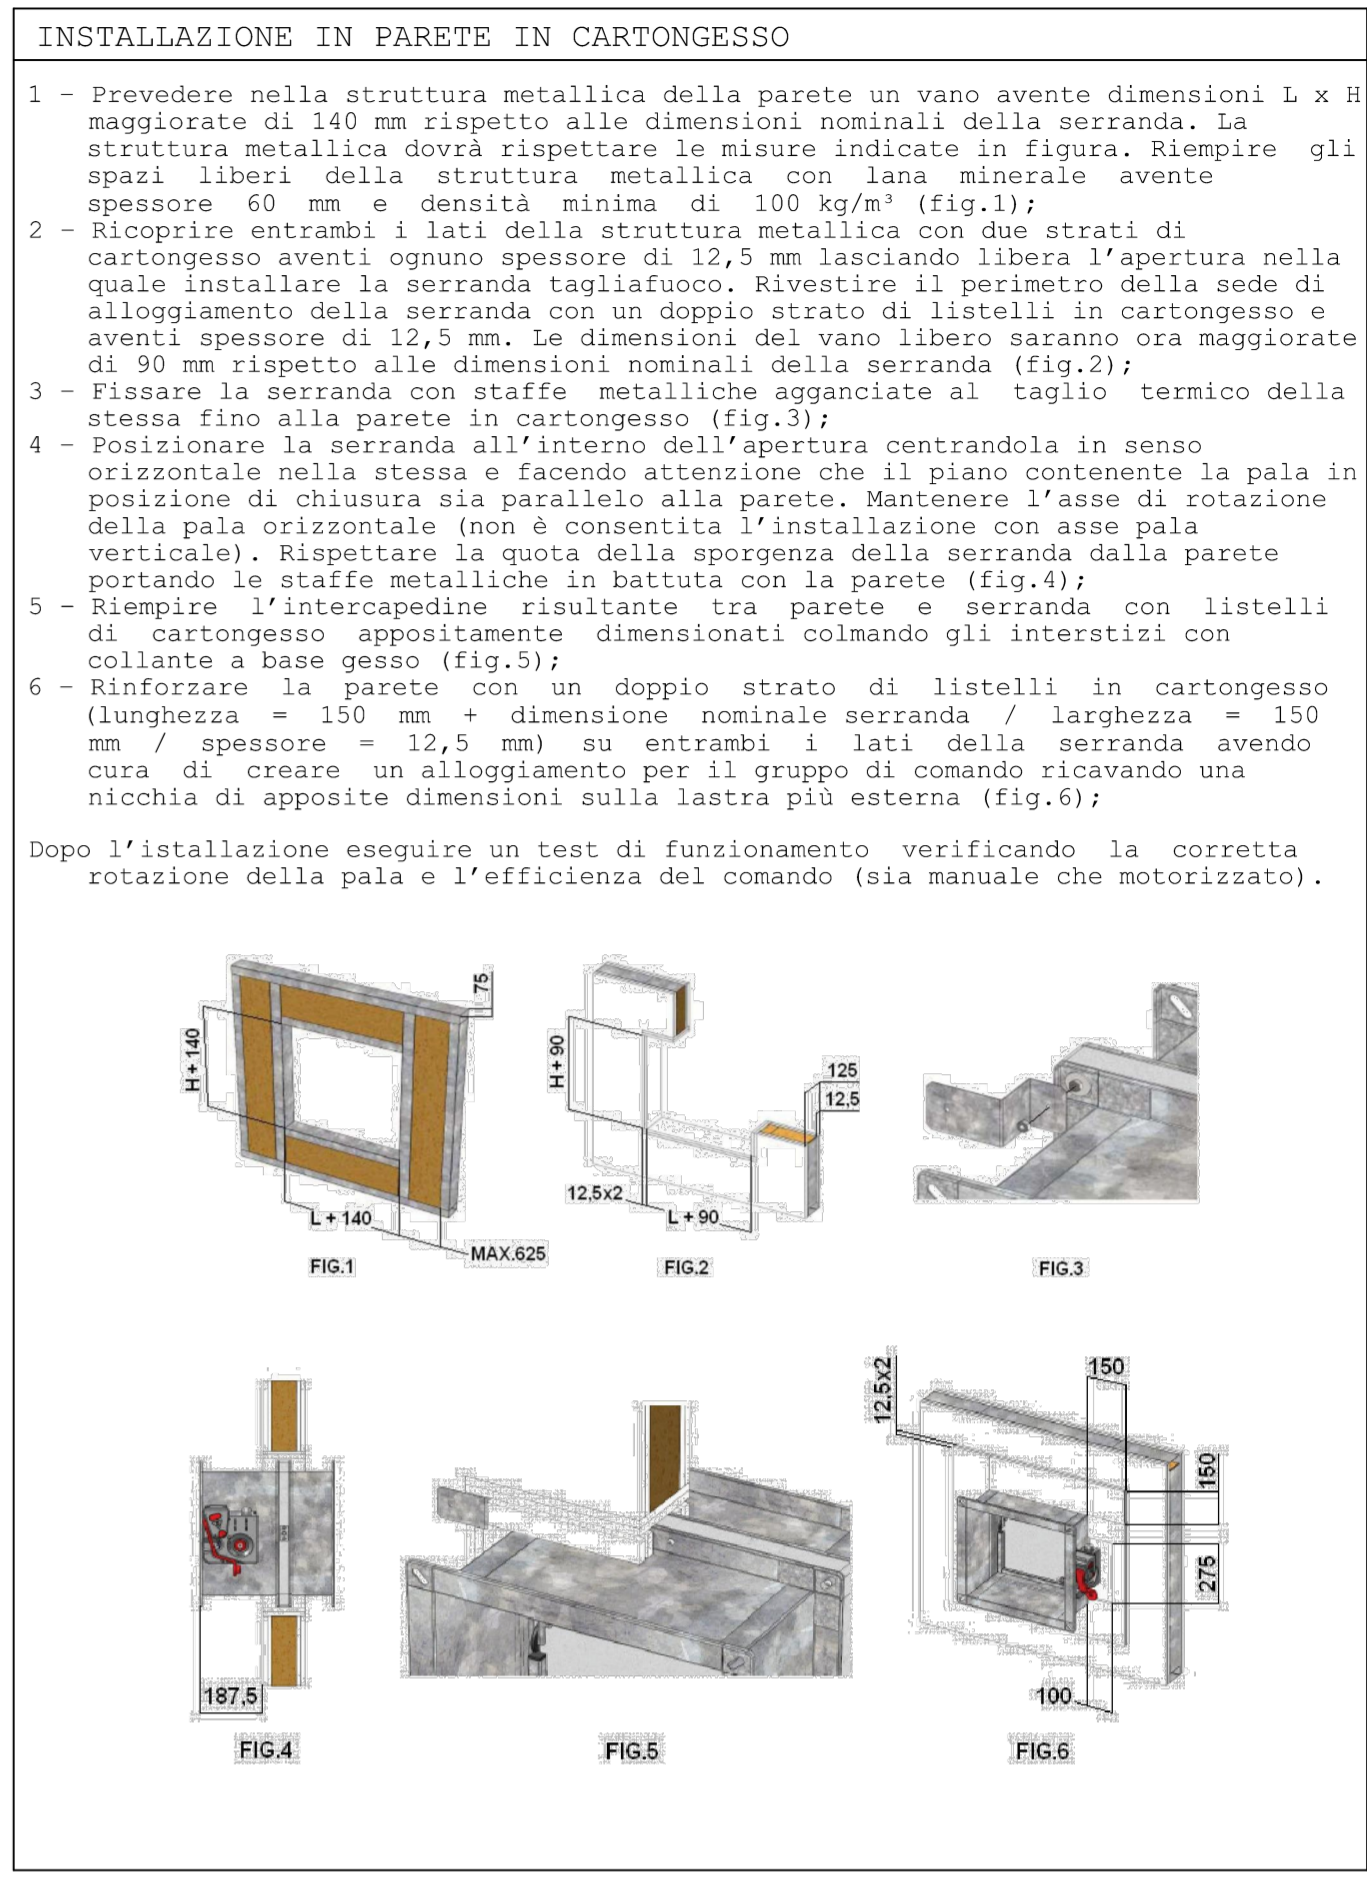

REGIONE CALABRIA  
**AZIENDA OSPEDALIERA "PUGLIESE - CIACCIO"**  
 CATANZARO

REGIONE CALABRIA

REV.	DATA	DESCRIZIONE	Elaborato	CONTROLLATO	APPROVATO
1					

treengineering  
 ing. Pietro SCALAMANDRE'  
 p.l. Raffaele LEONE

Progettazione Impianti Tecnologici  
 Traversa Casoldora, 25 - 88100 CATANZARO  
 www.tre.it  
 treengineering@tre.it  
 +39 0991 62138

Catanzaro

Azienda Ospedaliera "Pugliese Ciaccio"  
 Via Vinicio Cortese, 25 - 88100 Catanzaro

Adeguamento del P.O. Pugliese  
 ai fini della  
 Prevenzione Incendi - D.M. 19/03/2015

Elaborato: ST - P3

Disegnato: Serrande Tagliafuoco  
 Dispositivi di protezione attiva  
 Piano Terzo

Sofo: --

Data: 27 Ottobre 2017

Nome file: SicAnt\_ST.dwg