


ipotesi nuova sistemazione piano
seminterrato
edificio dermatologia oncologica
Mariano Santo


U.O. di MEDICINA NUCLEARE

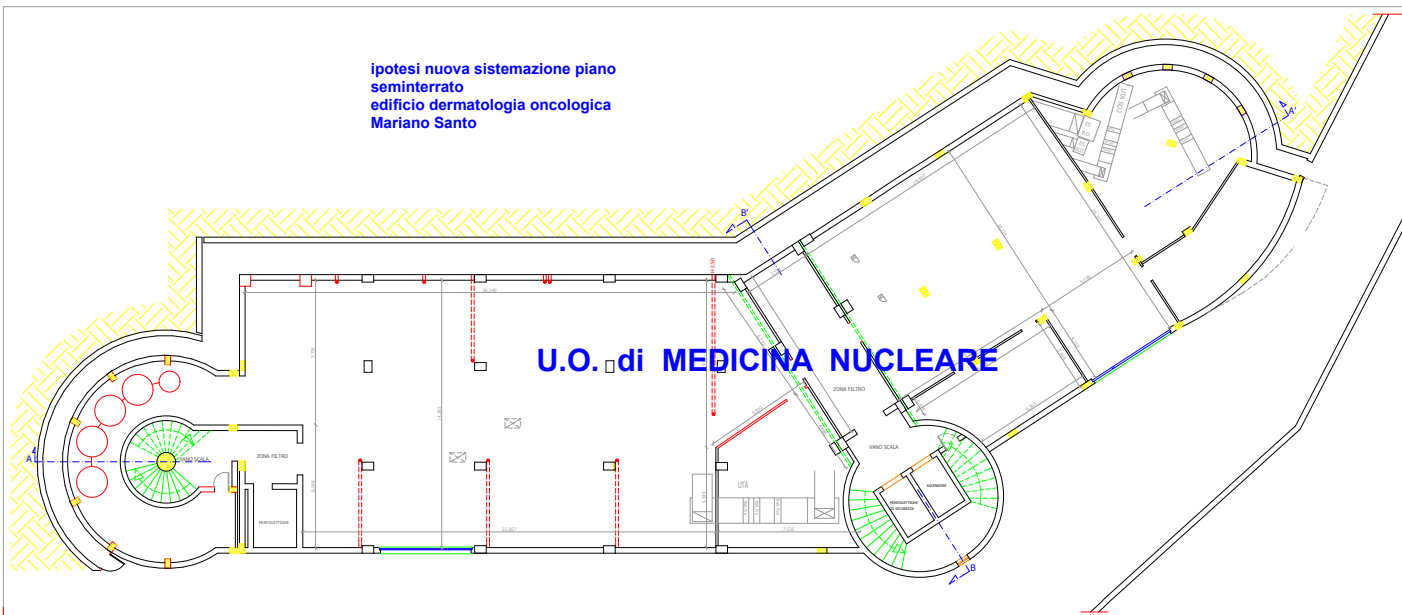

Piano seminterrato Edificio Dermatologia Oncologica P.O. Mariano Santo

U.O. di MEDICINA NUCLEARE

diagnostica
SPECT/TC

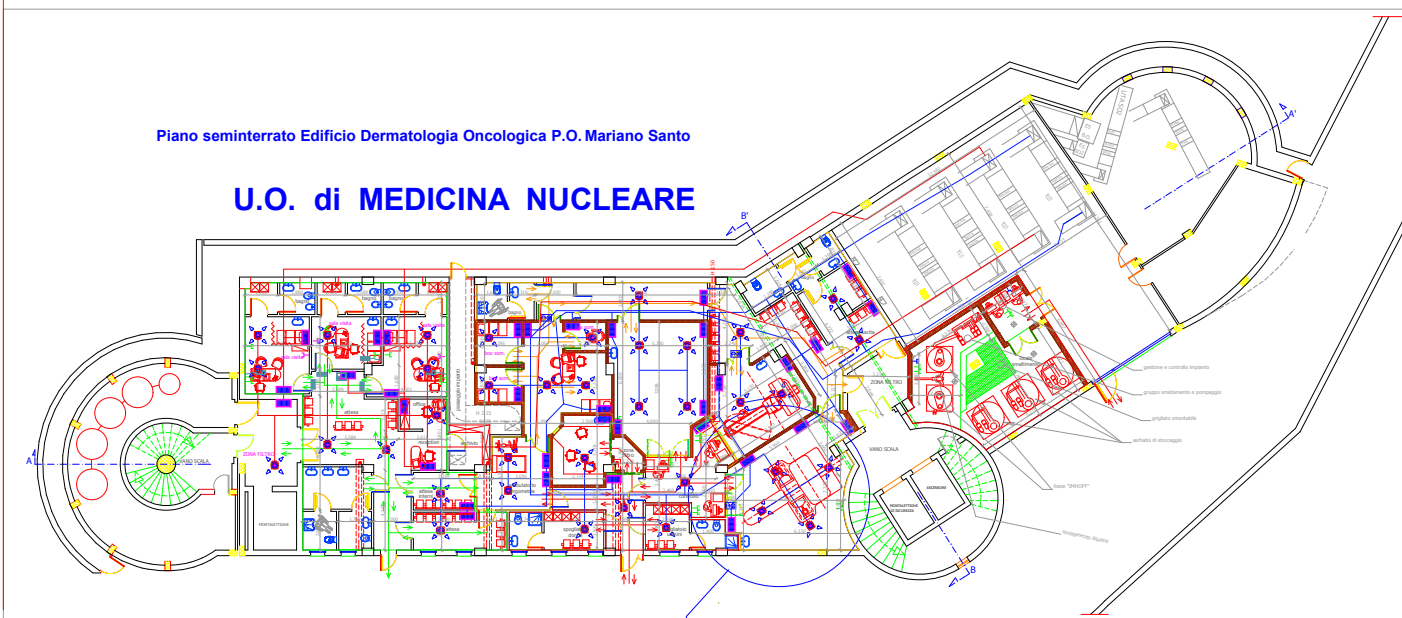

- REDD
- REDD
- REDD
- REDD
- PORTE SCHERMATE
- VETRATE SCHERMATE
- INTERRI IN ALLUMINIO TAMBURATI
- PIANTUMI SCHERMATI