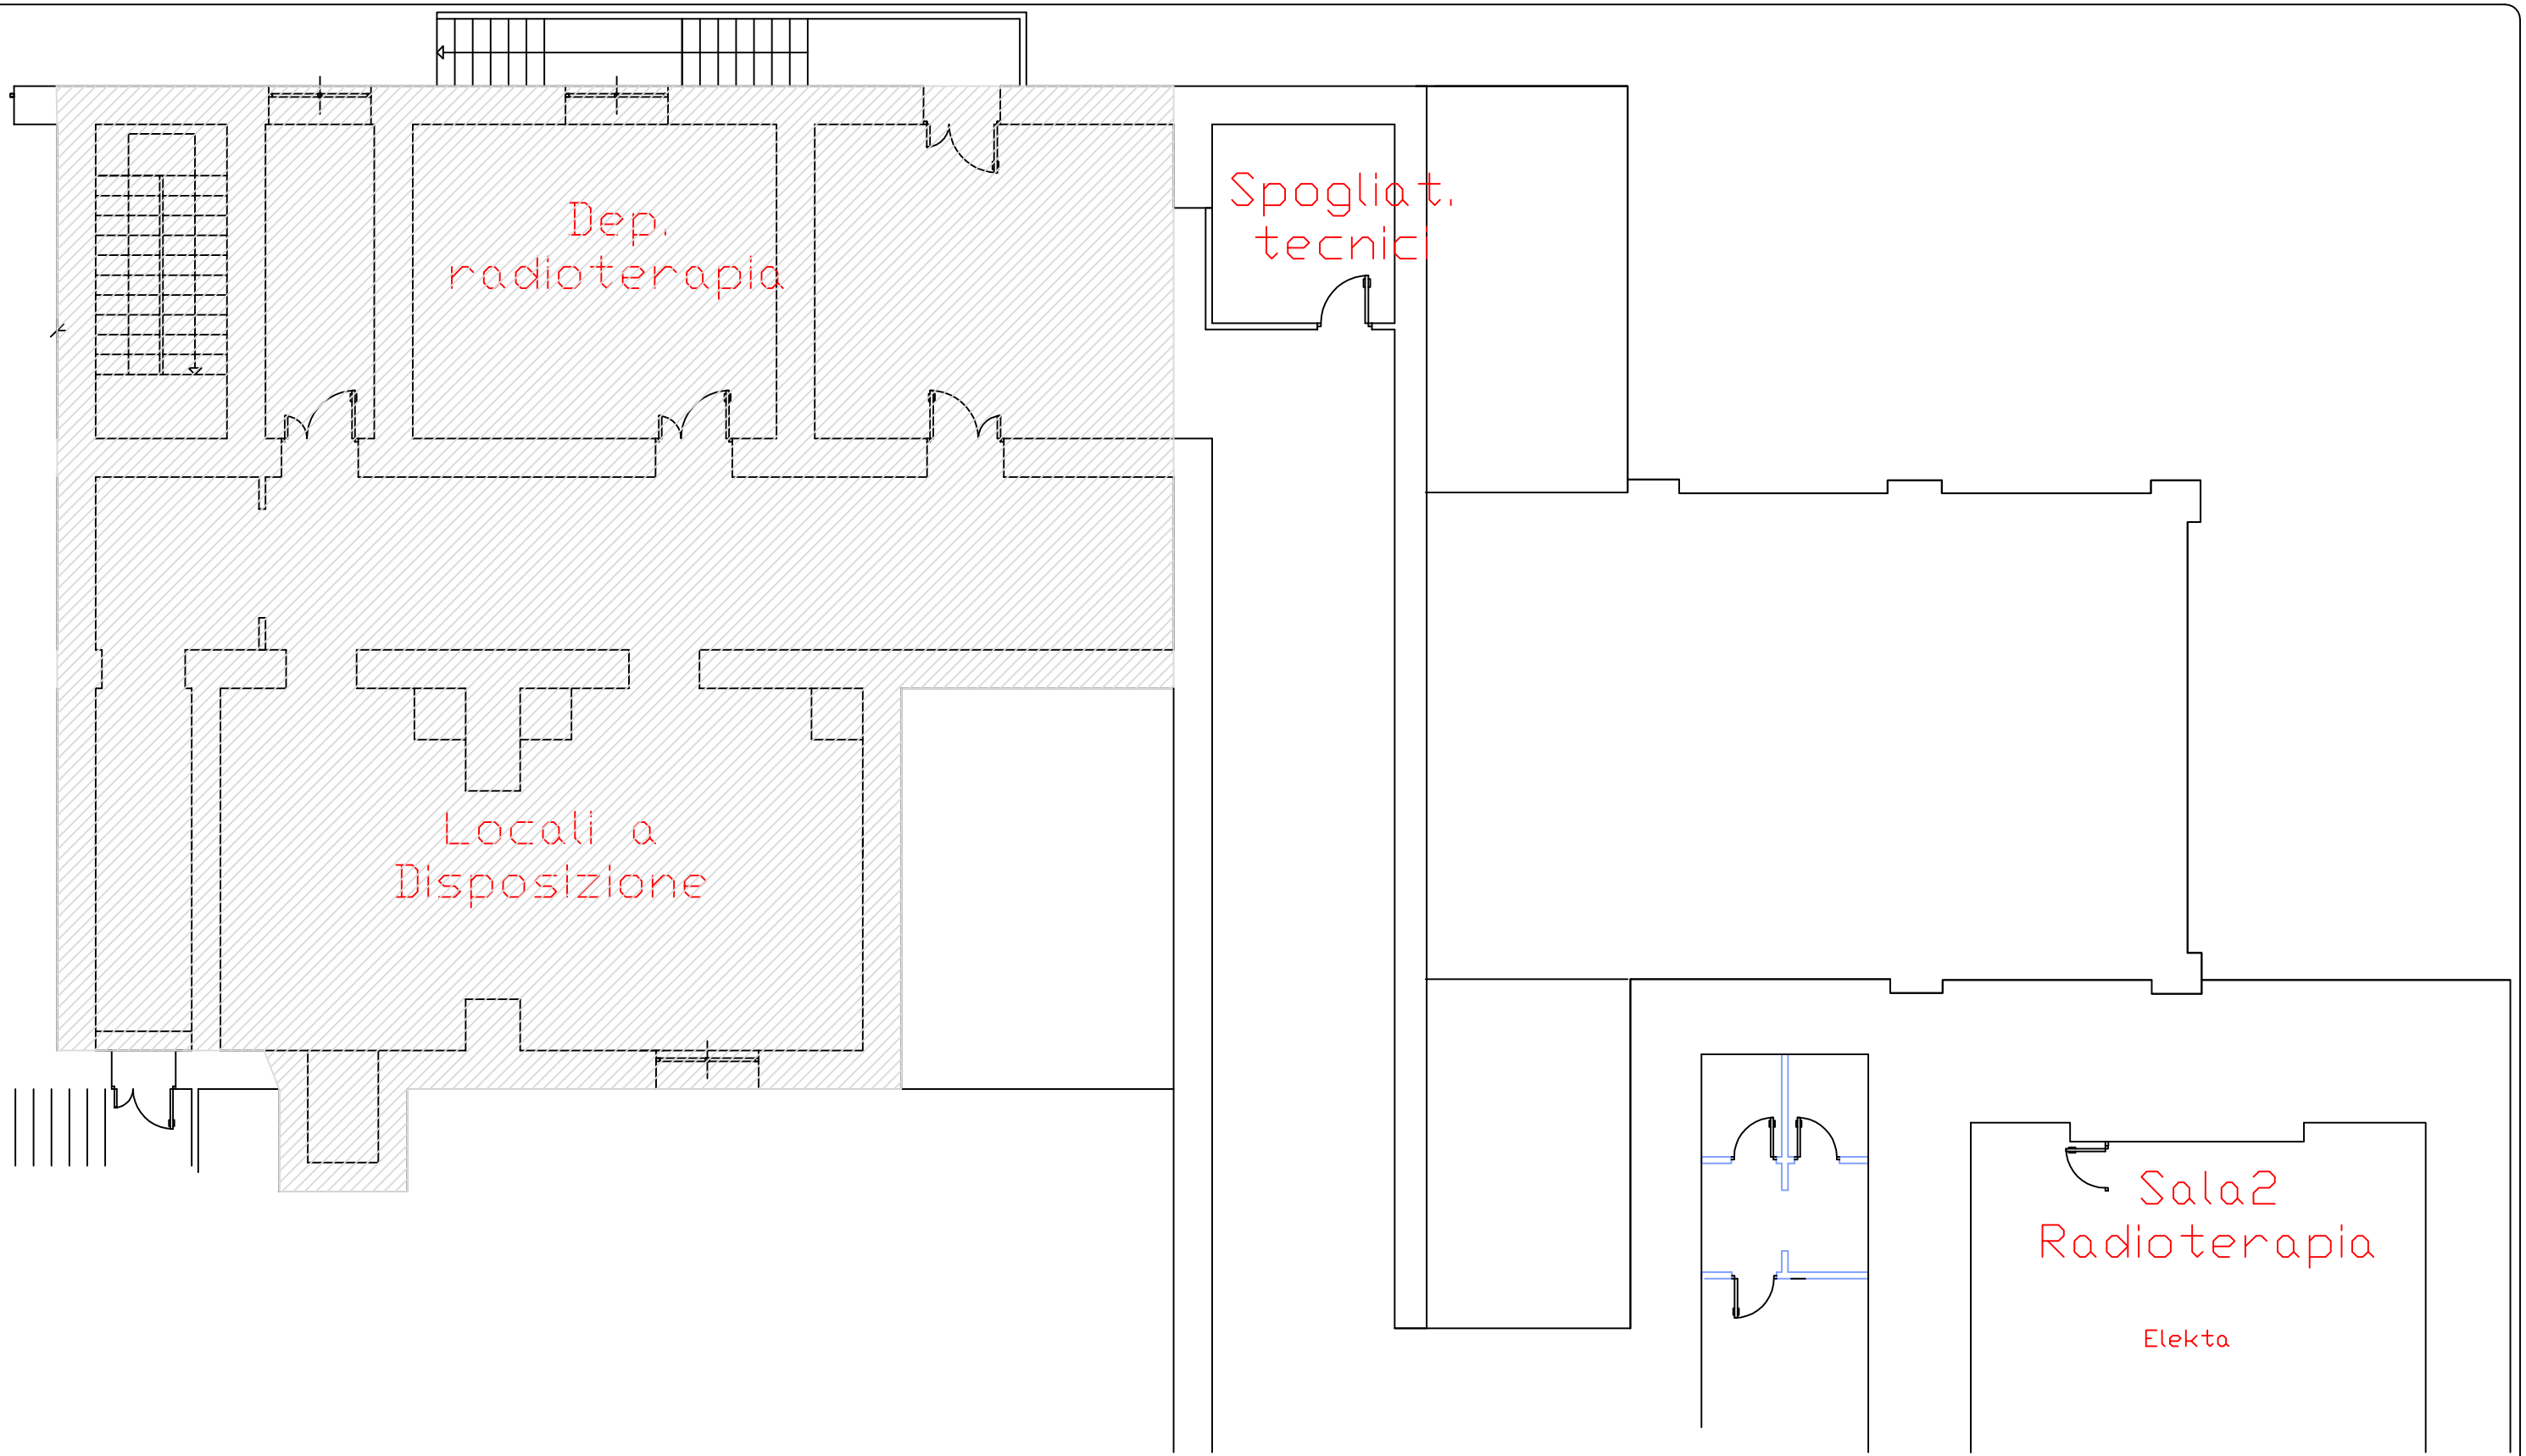


AZIENDA OSPEDALIERA BIANCHI MELACRINO MORELLI

U.O.C. ATTIVITA' TECNICHE E PATRIMONIO

U.O.S. GESTIONE ATTIVITA' TECNICHE

LOCALIZZAZIONE IMPIANTO

DESCRIZIONE

OGGETTO

PROGETTO OO.RR.14 GRANDI ATTREZZATURE
DI DIAGNOSI RADIOLOGICA E RADIOTERAPIA

# ZONA ATTESA PAZIENTI RADIOTERAPIA

COMMITTENTE

REGIONE CALABRIA

| | |
|---|---|
| LOCALIZZ. | BUNKER RADIOTER. |
| PLAN. N. 02 | REV. N. 0 |
| SCALA 1:100 | DATA 28.10.10 |
| DISEGNATORE P.I. Triolo | APPROVAZIONE |