




AZIENDA OSPEDALIERA BIANCHI
MELACRINO MORELLI
U.O.C. ATTIVITA' TECNICHE E PATRIMONIO
U.O.S. GESTIONE ATTIVITA' TECNICHE

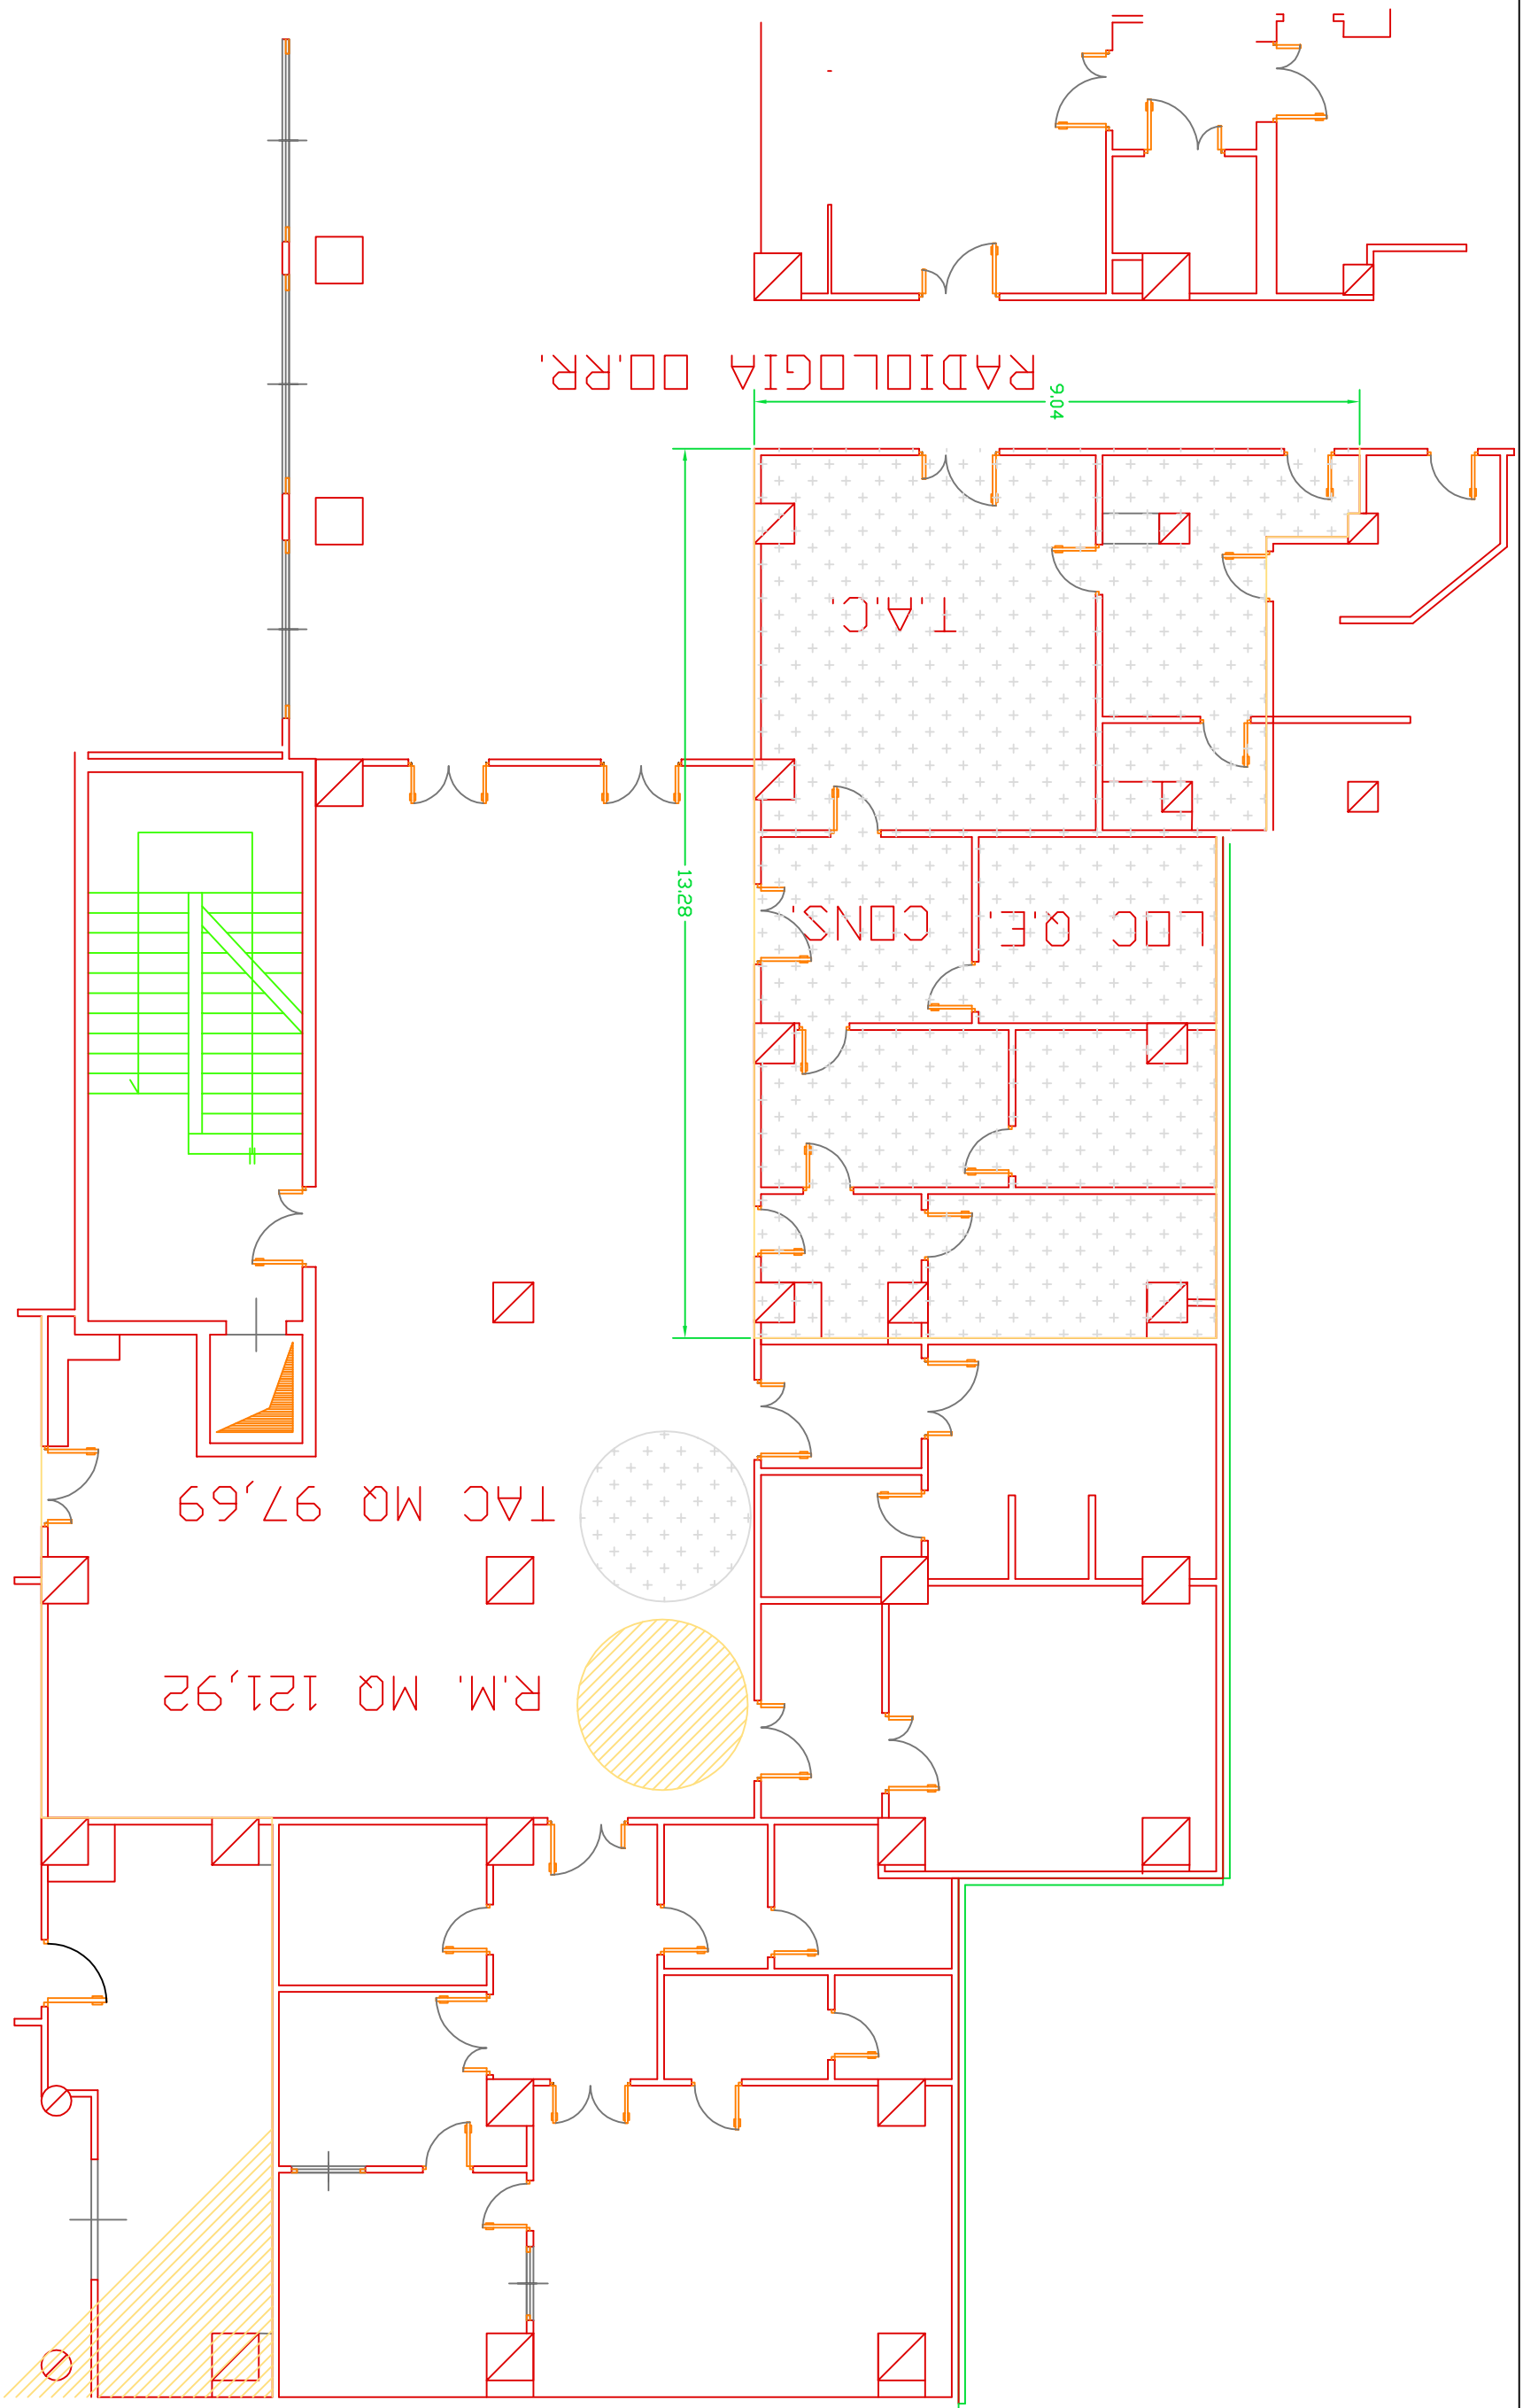

REV.	DATA	LOCALIZZAZIONE IMPIANTO	DESCRIZIONE
0	28.10.10		

OGGETTO		LOCALIZZ.	
PROGETTO OO.RR.14 - GRANDI ATTREZZATURE DI DIAGNOSI RADIOLOGICA E RADIOTERAPIA T.C. MULTISTRATO RX		RADIOLOGIA OORR	
COMMITTENTE	REGIONE CALABRIA	PLAN. N.	04
		REV. N.	0
		SCALA	1:100
		DATA	28.10.10
		DISEGNATORE	P.I. Tholo
		APPROVAZIONE	