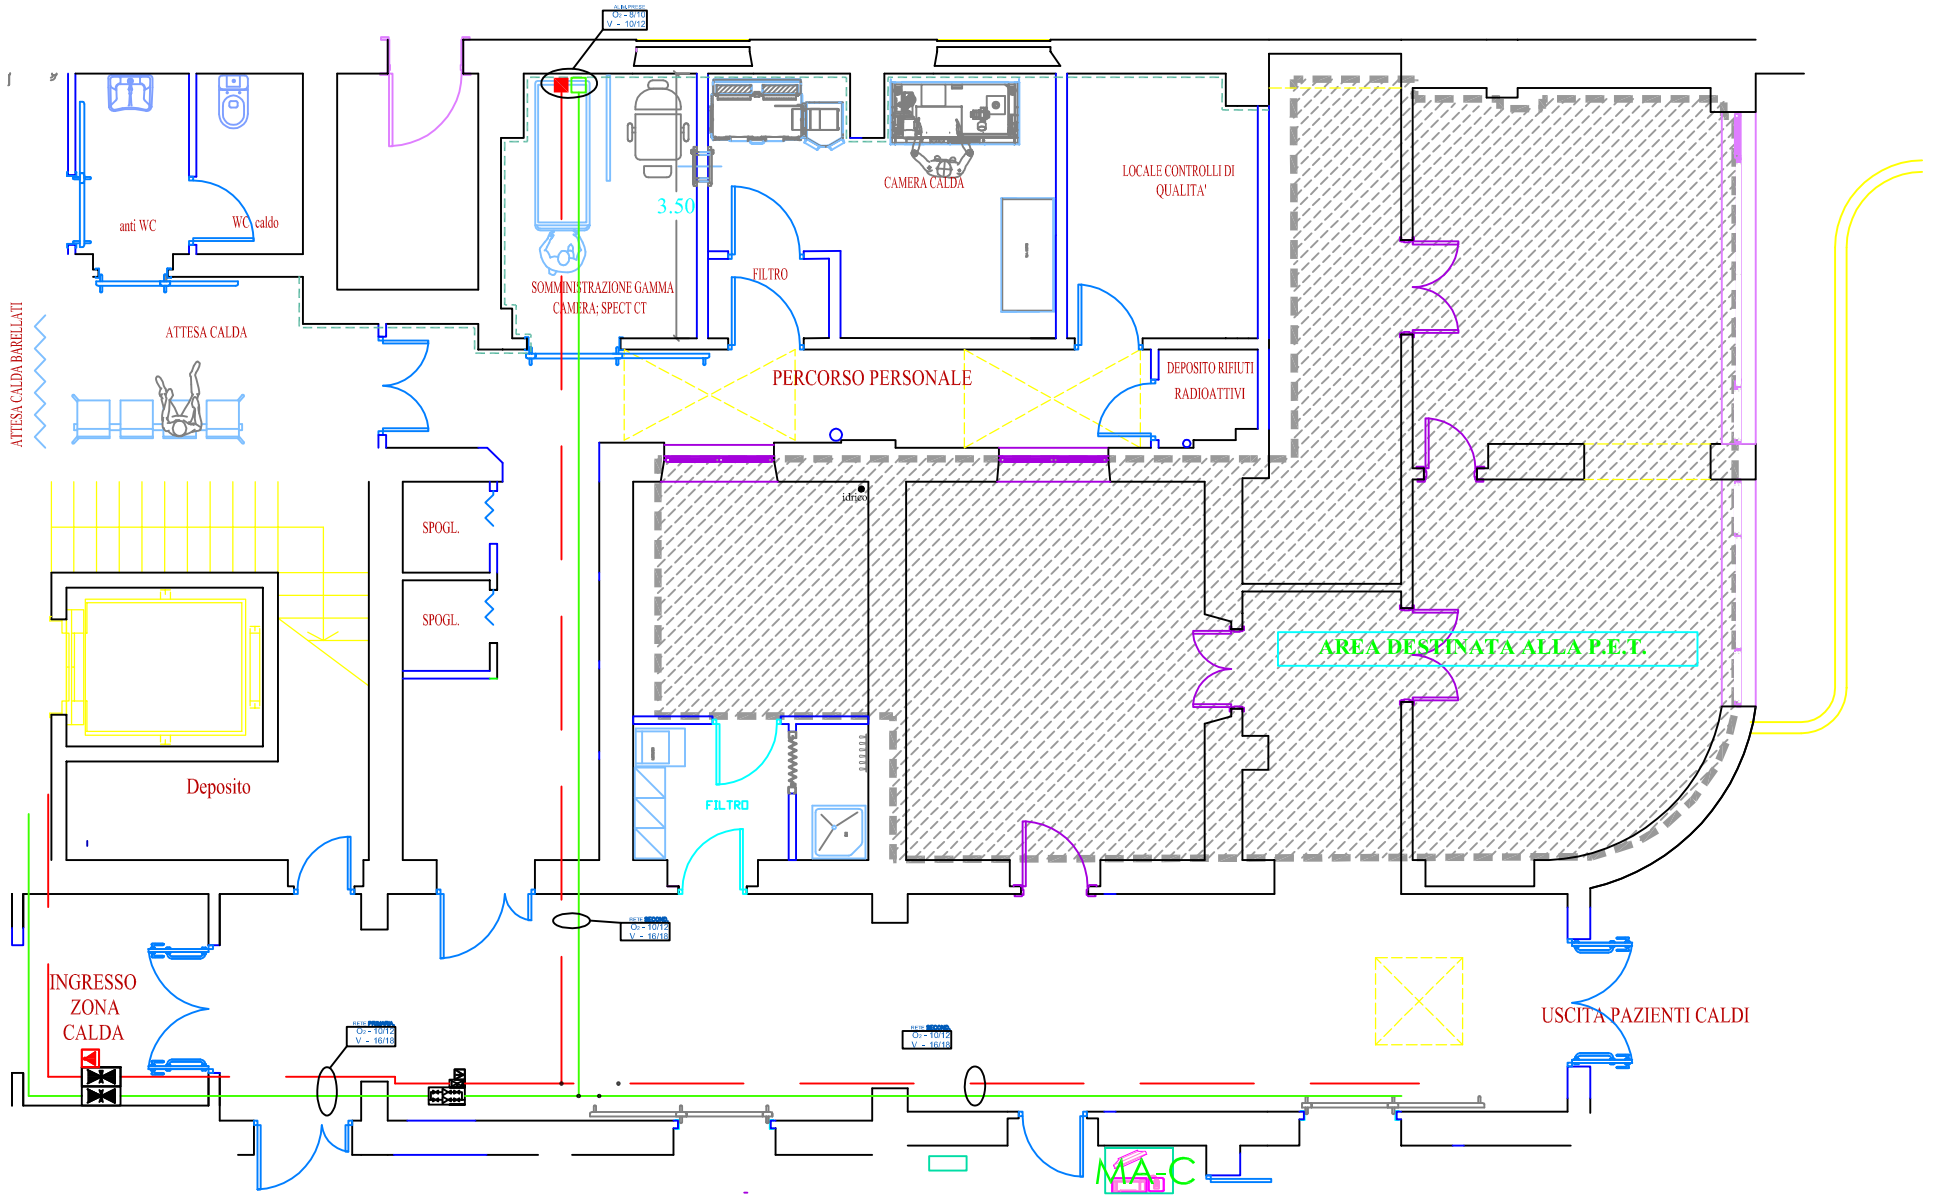

AZIENDA OSPEDALIERA BIANCHI MELACRINO MORELLI

U.O.C. ATTIVITA' TECNICHE E PATRIMONIO

U.O.S. GESTIONE ATTIVITA TECNICHE

LOCALIZZAZIONE IMPIANTO

DESCRIZIONE

OGGETTO

PROGETTO OO.RR.14 GRANDI ATTREZZATURE DI DIAGNOSI RADIOLOGICA E RADIOTERAPIA

TOMOGRAFO AD EMISSIONE DI POSITRONI (P.E.T.)

COMMITTENTE

REGIONE CALABRIA

LOCALIZZ.	MEDICINA NUCL.
PLAN. N.	REV. N.
06	0
SCALA	DATA
1:100	28.10.10
DISEGNATORE	APPROVAZIONE
P.I. Triolo	