



TAC-DIAGNOSTICA

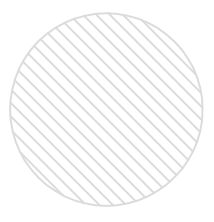

TAC NRX MQ 83,15

PLANIMETRIA N° 5

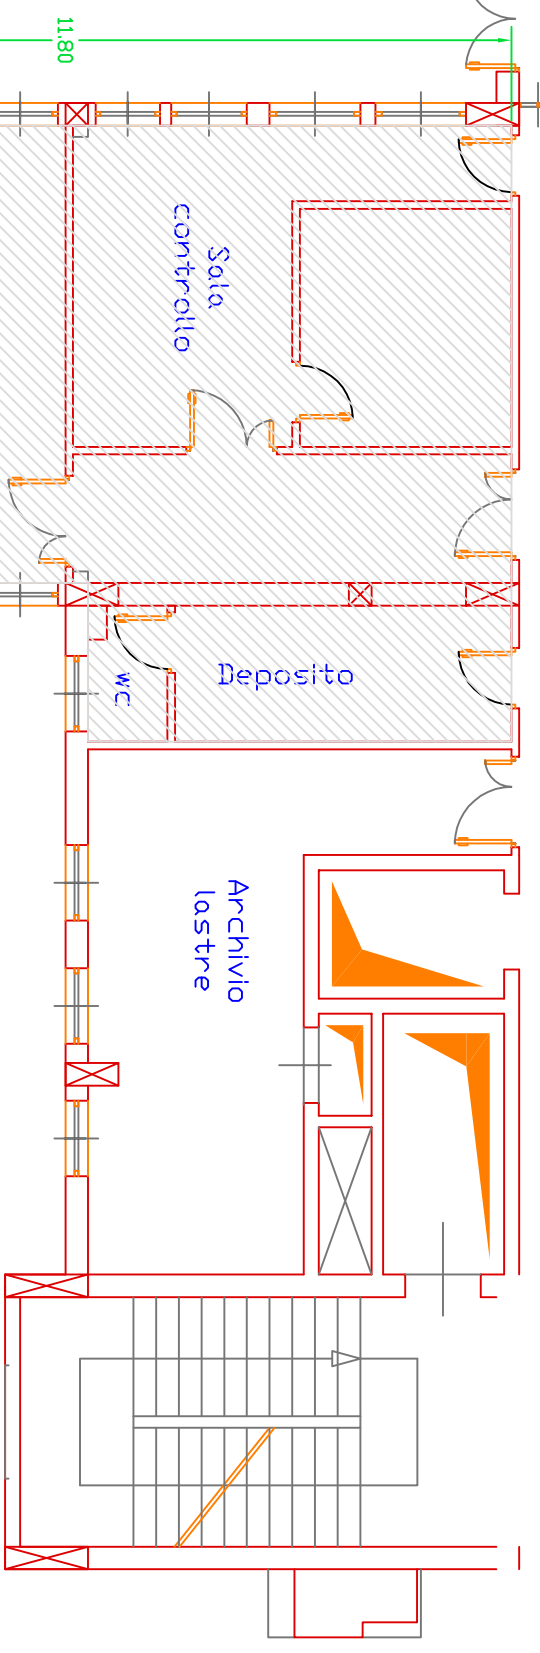

AZIENDA OSPEDALIERA BIANCHI
MELACRINO MORELLI
U.O.C. ATTIVITA' TECNICHE E PATRIMONIO
U.O.S. GESTIONE ATTIVITA' TECNICHE

REV.	DATA	LOCALIZZAZIONE IMPIANTO	DESCRIZIONE
0	28.10.10	LOCALIZZAZIONE IMPIANTO	DESCRIZIONE

OGGETTO
PROGETTO OO.RR.14 - GRANDI ATTREZZATURE DI DIAGNOSI RADIOLOGICA E RADIOTERAPIA
TAC MULTISTRATO
REGIONE CALABRIA

LOCALIZZ.	PLAN. N.	REV. N.
NEURORADIOLOGIA	07	0
SCALA	DATA	
1:100	28.10.10	
DISEGNATORE	APPROVAZIONE	
P.I. Tholo		