PIANO PRIMO

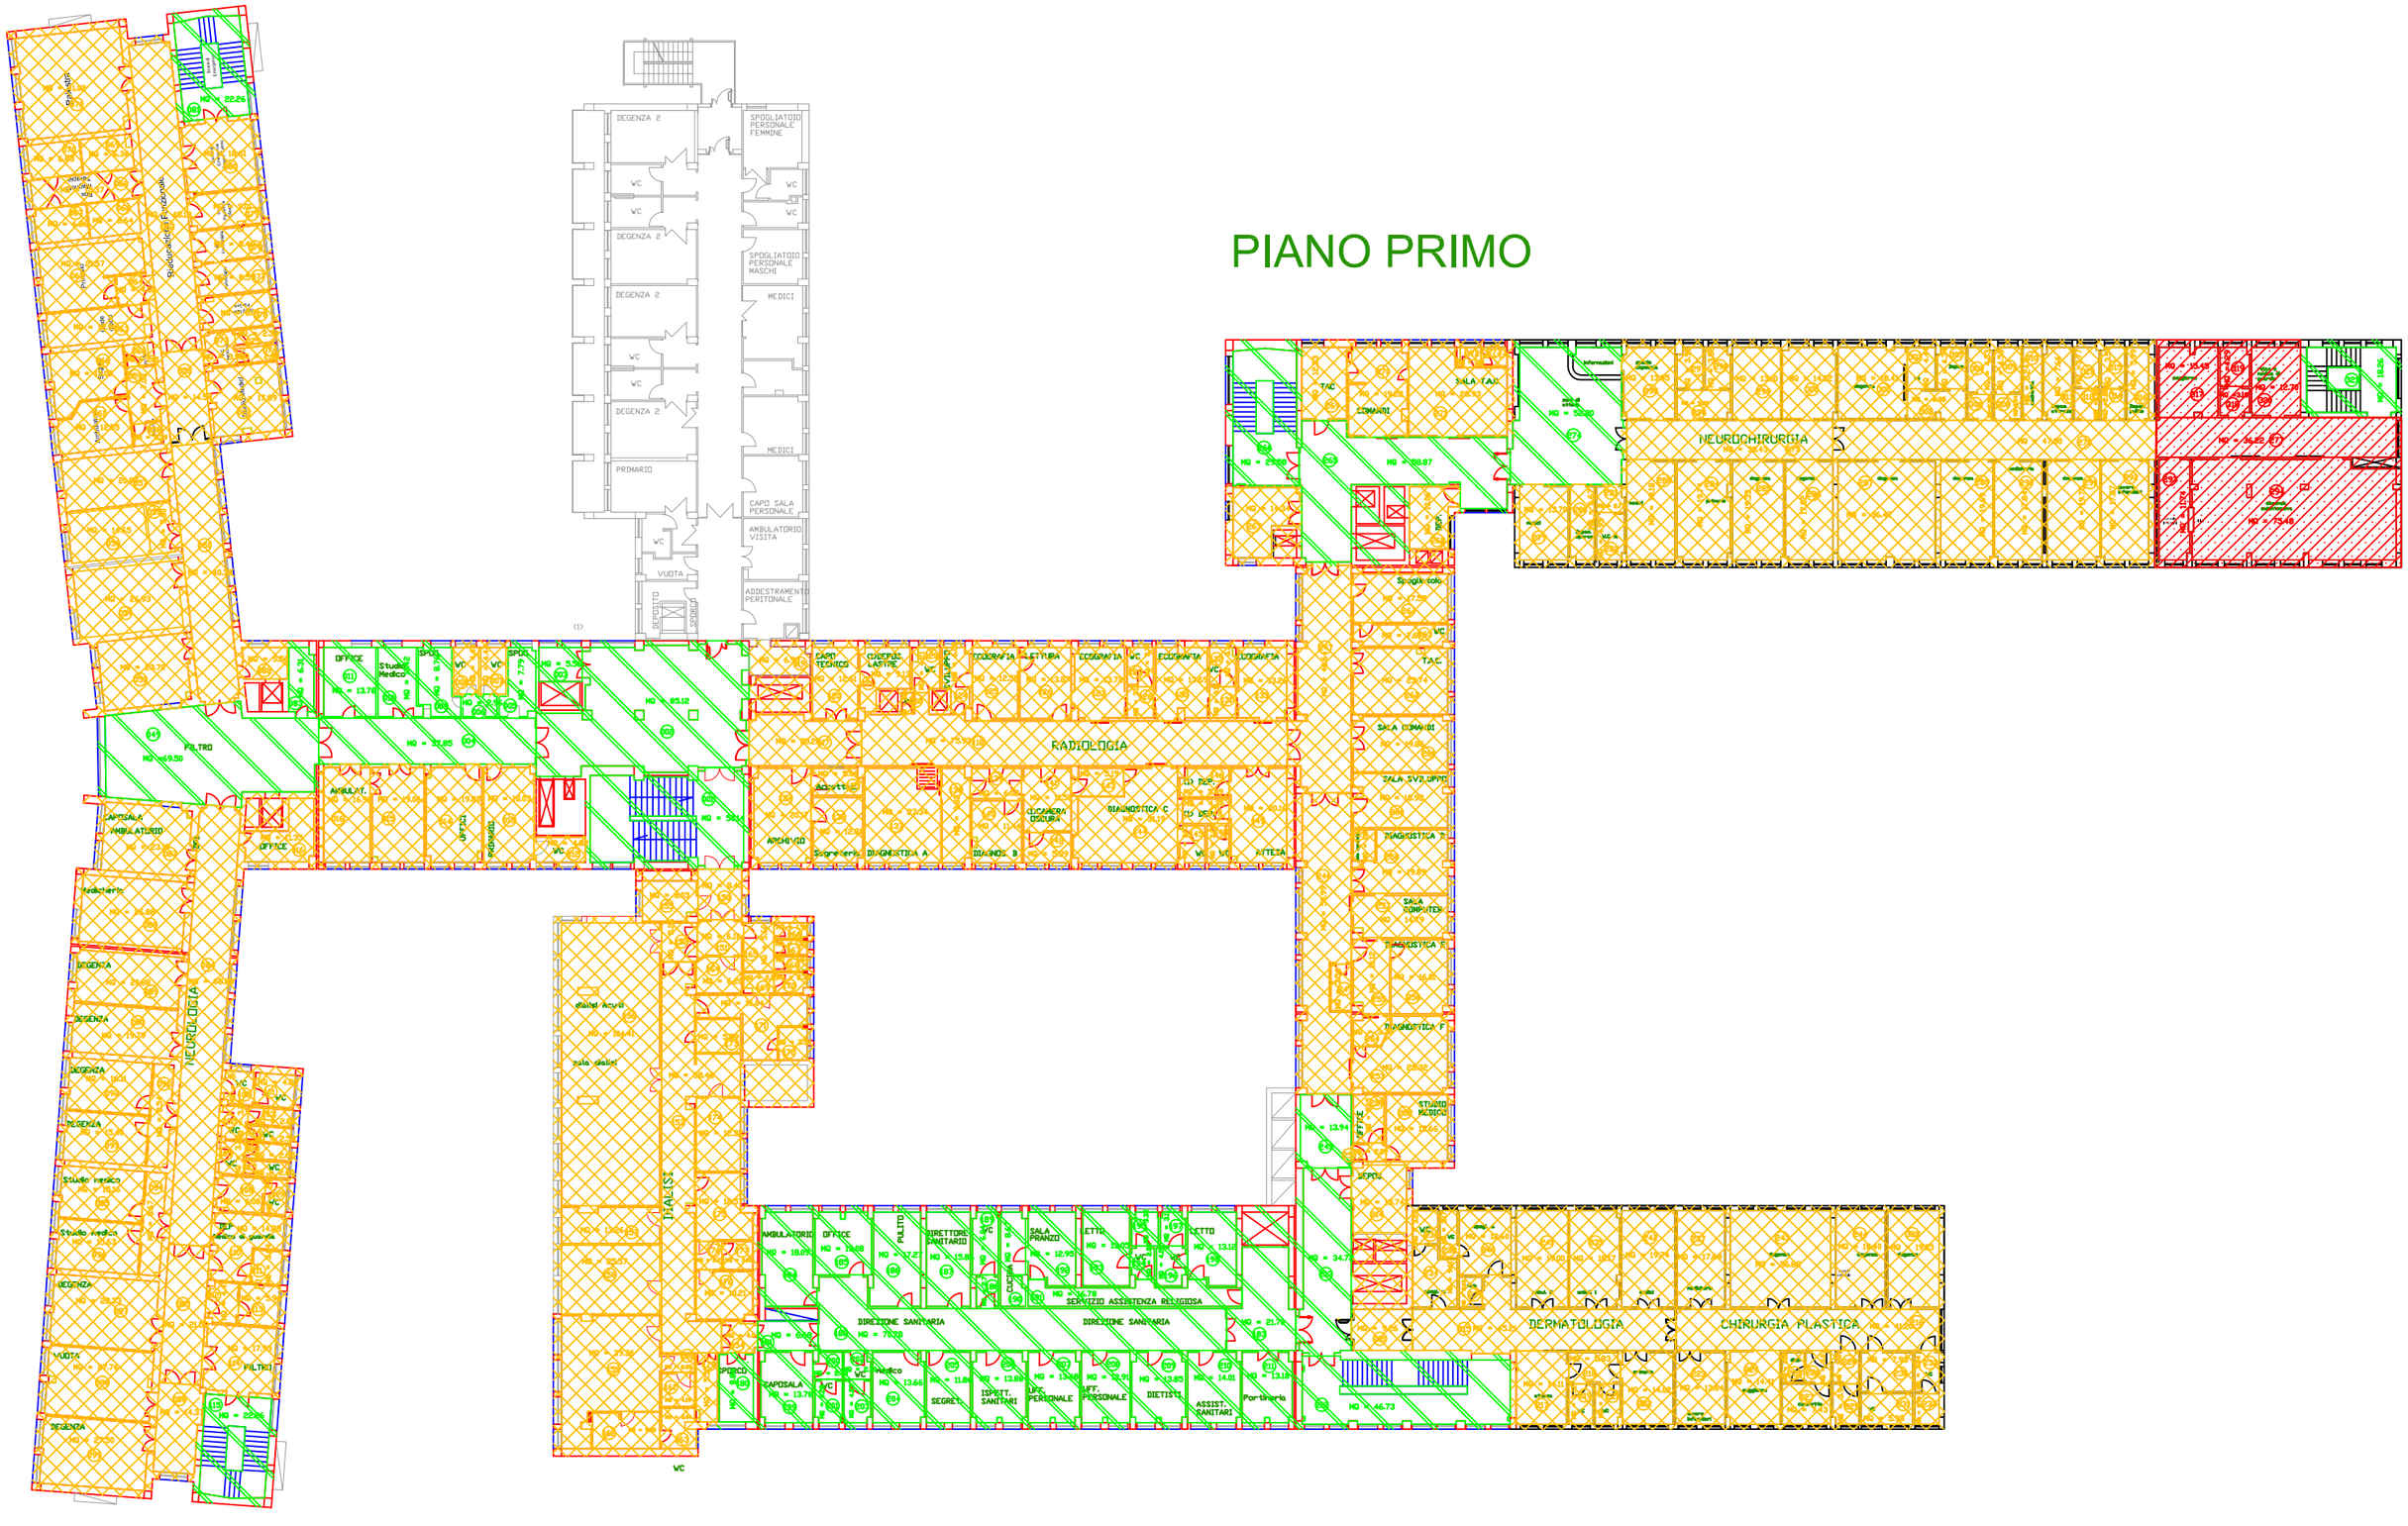
DEGENZA 2
SPOGLIATOIO PERSONALE FEMMINE
SPOGLIATOIO PERSONALE MASCHI
MEDICI
PRIMARIO
CAPO SALA PERSONALE
AMBULATORIO VISITA
VUOTA
DEPOSITO
SPORCO
RADIOLOGIA
CAPO TECNICO
CLICHES LASTRE
TOMOGRAFIA
ECOGRAFIA
DIAGNOSTICA C
CAMERA OSCURA
DIAGNOSTICA A
DIAGNOSTICA B
ATTESA
ARCHIVIO
NEUROCHIRURGIA
TAC
SALA TAC
CIMAMDI
SALA RISVEGLIO
SALA RIUNIONI
SALA COMPUTER
DIAGNOSTICA D
DIAGNOSTICA E
DIAGNOSTICA F
STUDIO MEDICO
UFFICIO
DIALISI
DIRETTORE SANITARIO
SALA PRANZO
LETTO
SERVIZIO ASSISTENZA RELIGIOSA
DIREZIONE SANITARIA
SEGRET.
ISPETT. SANITARI
UFF. PERSONALE
DIETISTI
ASSIST. SANITARI
Portineria
DERMATOLOGIA
CHIRURGIA PLASTICA
NEUROLOGIA
DEGENZA
Studio medico
VUOTA
FILTRO
AMBULATORIO
OFFICE
Studio Medico
SPOR.
AMBULAT.
RADIOL.
Dialisi Acuti
Sala dialisi
Spogliatoio
WC