


<b>COMPARTO ANTINCENDIO: G1-C</b>	
SUPERFICIE LORDA:	440mq
AFFOLLAMENTO MASSIMO:	
SALE ESAMI sup.230 mq.x0,1per/mq	23 p.
	p.
	p.
TOT.:	23 p.
CAPACITA' DI DEFLUSSO:	37.5 per/mod
N° USCITE DI SICUREZZA:	4
N° MODULI PRESENTI:	8
N° MODULI RICHIESTI:	1

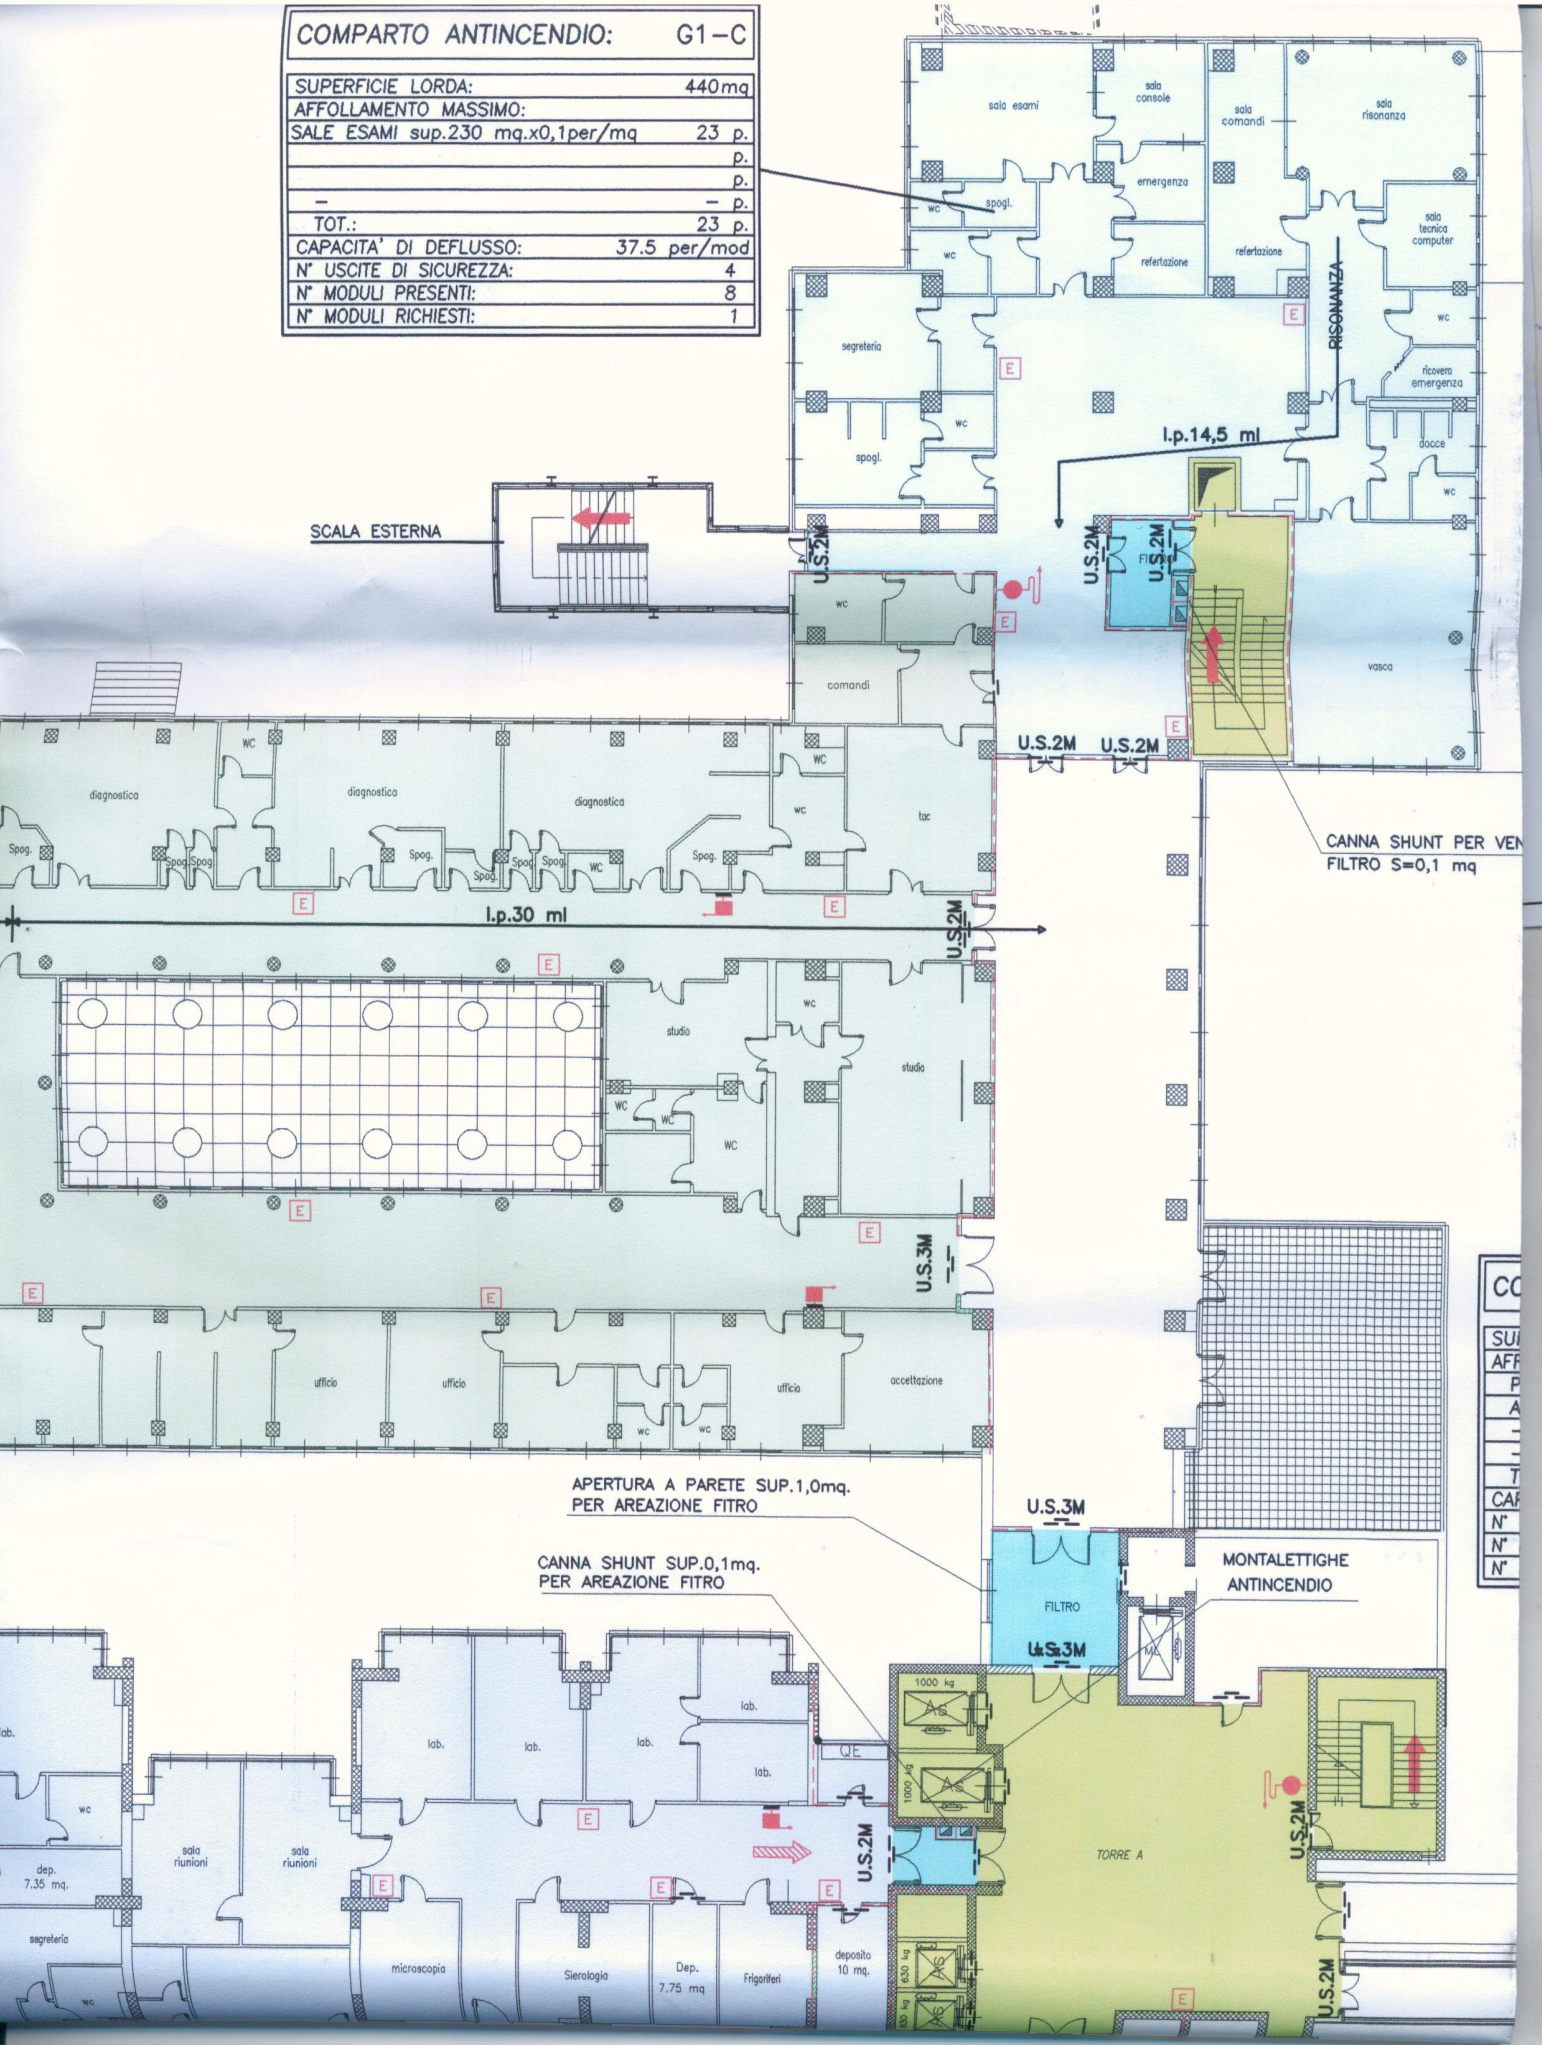

SCALA ESTERNA

l.p.14,5 ml

CANNIA SHUNT PER VENTILAZIONE  
FILTRO S=0,1 mq

l.p.30 ml

APERTURA A PARETE SUP.1,0mq.  
PER AREAZIONE FITRO

CANNIA SHUNT SUP.0,1mq.  
PER AREAZIONE FITRO

CC
SU
AFF
P
A
T
CAF
N°
N°
N°