

P.Đ. De Lellis  
piano secondo

# AZIENDA OSPEDALIERA PUGLIESE CIACCIO

Catanzaro

Fornitura di apparecchiature radiologiche e di radioterapia e lavori di ristrutturazione, adeguamento normativo e ampliamento delle UU.OO. di Radiologia diagnostica e Radiologia d'urgenza presso i PP.OO. Pugliese e Ciaccio

TAV. N°

# 10


TITOLO ELABORATO  
demolizioni e ricostruzioni  
piano secondo

SCALA

PROGETTAZIONE  
Ufficio Tecnico AOPC

DATA

Novembre 2008

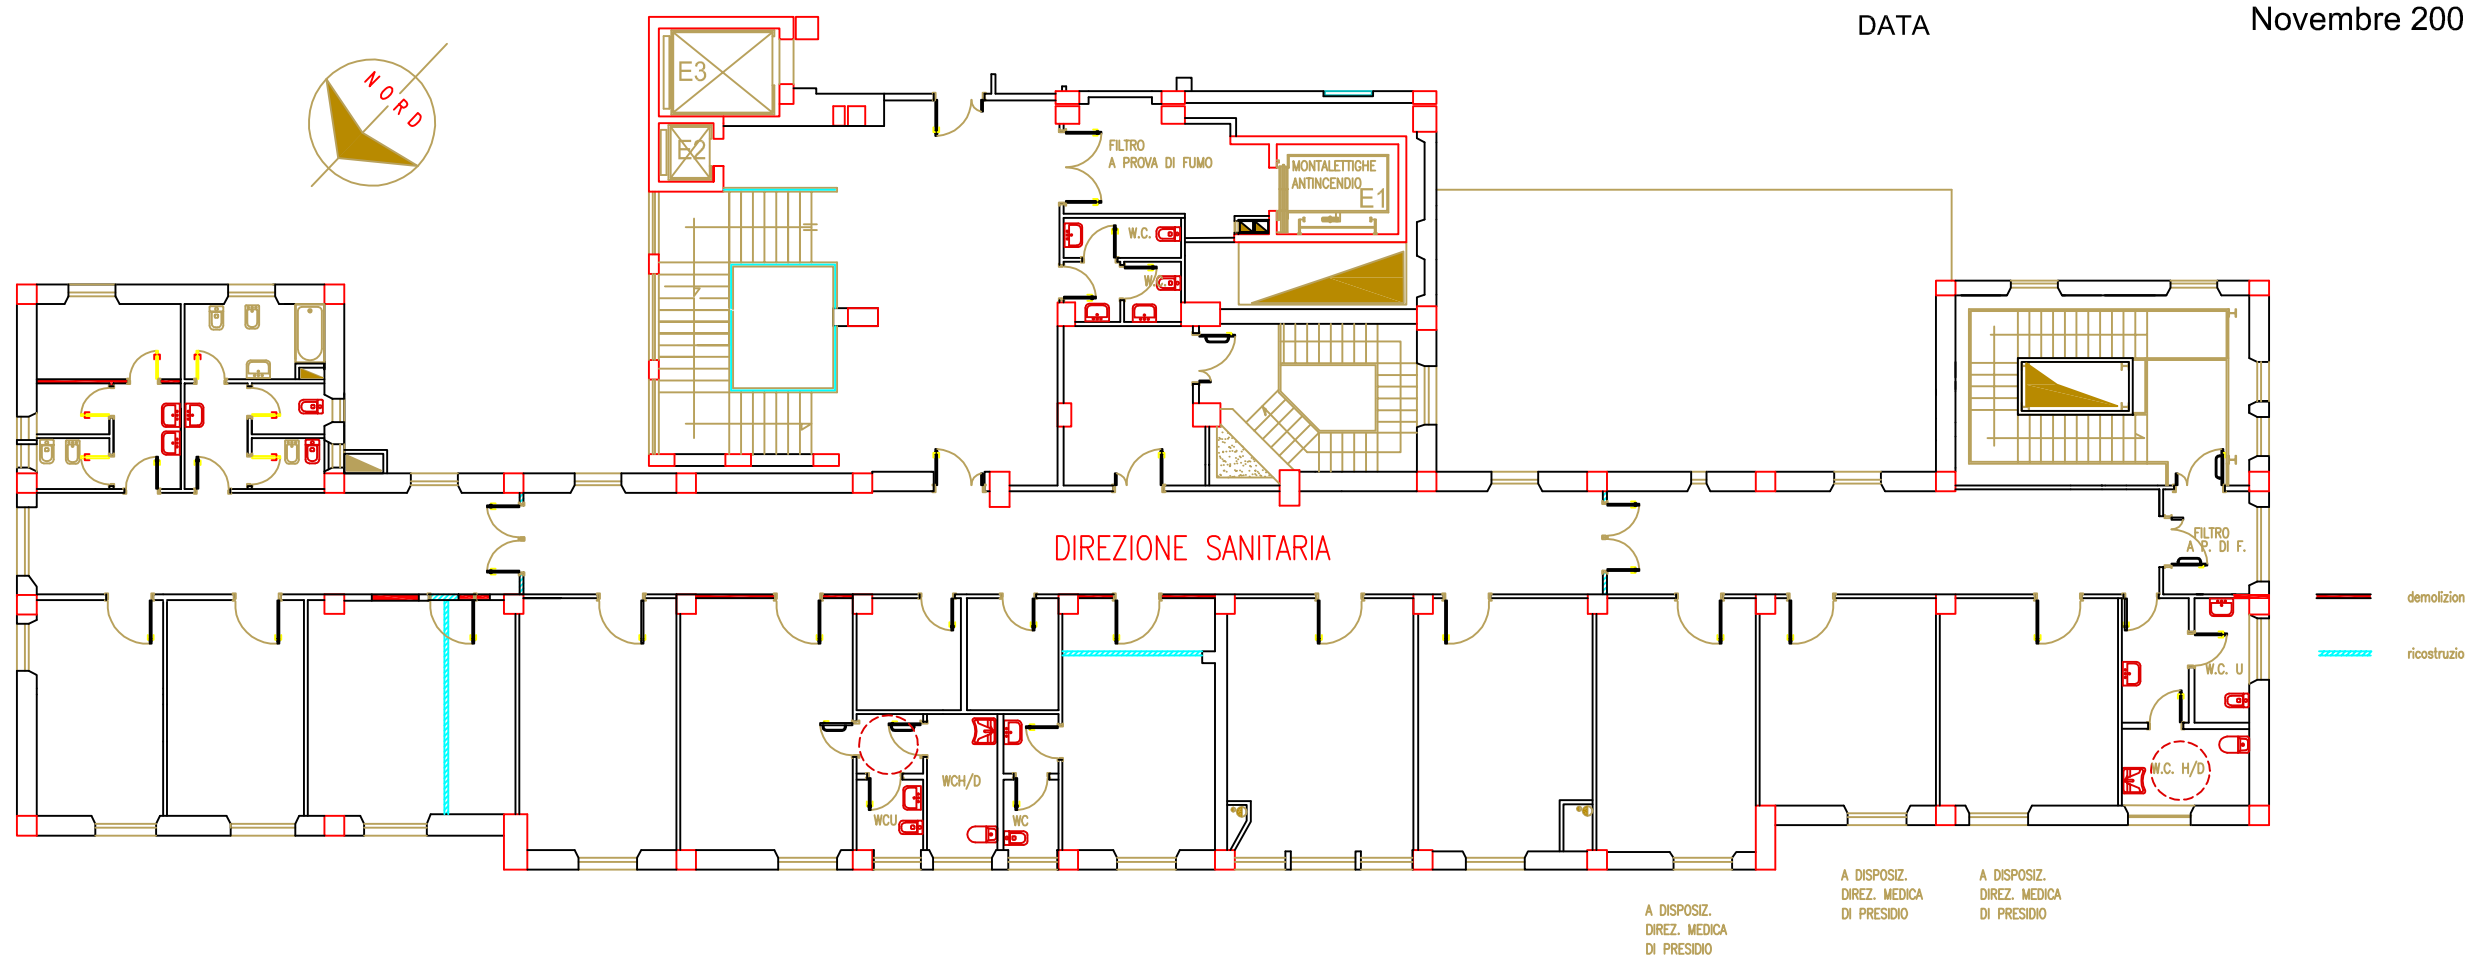

## DEMOLIZIONI E RICOSTRUZIONI