


REPARTO DI GINECOLOGIA E OSTETRICIA AZIENDALE

Planimetria Forza Motrice

| Legenda Simboli | |
|-----------------|--|
| 9 | Termostato ambiente |
| 50 | Pres a 10/16A 2P+PE UNEL |
| 14 | Segnagradi no o segnapasso |
| 22 | Segnalazione luminosa |
| 6 | Quadro segnalazione luminosa |
| 5 | Pulsante di emergenza sottovetro per allarme antincendio |
| 3 | Segnalatore ottico per allarme antincendio |
| 20 | Lampada a diodo elettroluminescente |
| 5 | Segnalazione luminosa uscita di emergenza |
| 3 | Segnalazione luminosa uscita di emergenza |
| 9 | collettore di terra |
| 9 | modulo di chiamata con display |
| 54 | plafoniera LED |
| 2 | due pulsanti |
| 10 | due Interruttori unipolari |
| 5 | tre Interruttori unipolari |
| | canale metallico 200x80 |
| | canale metallico 150x80 |

| Legenda Simboli | |
|-----------------|--|
| 49 | Bipresa 10/16A 2P+PE |
| 12 | Pres a per televisione |
| 4 | Pres a per telefono |
| 12 | Interruttore unipolare |
| 7 | Pulsante a tirante |
| 6 | Punto luce a parete |
| 28 | Complesso autonomo di illuminazione di sicurezza |
| 25 | Cassetta di connessione/derivazione da incasso |
| 20 | Cassetta di allacciamento d'utente |
| 10 | Quadro di distribuzione |
| 4 | Citofono o interfono |
| 28 | Apparecchio rivelatore ottico di fumo |
| 9 | Altoparlante |
| 7 | Pres a CEE 16A 2P+PE interbloccata |
| 5 | Pulsante fuori porta |
| 1 | Centralina antincendio |
| 6 | Pres a per trasmissione dati |
| 14 | Punto luce di sicurezza ad inserzione permanente |

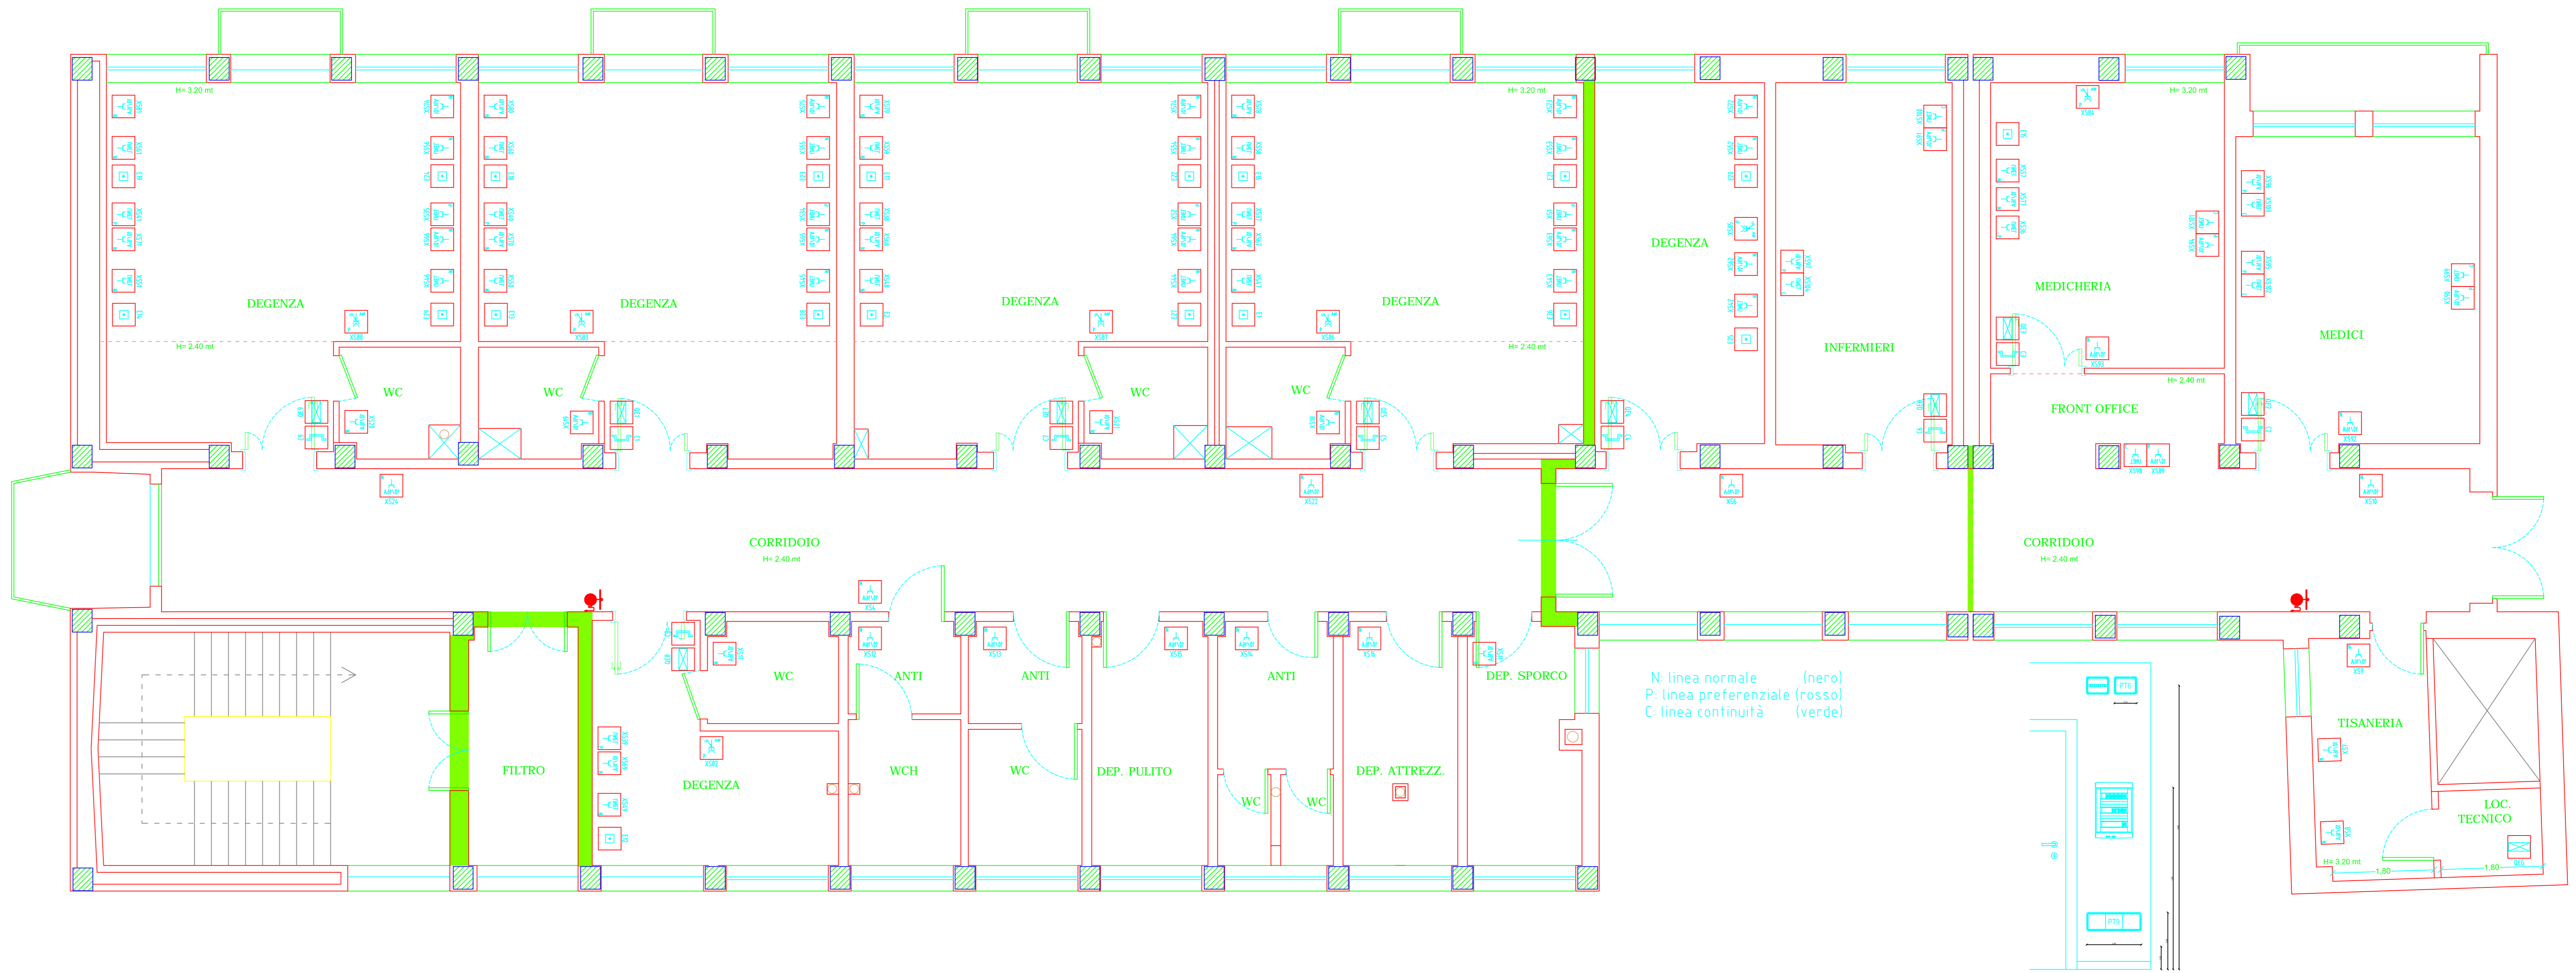

N: linea normale (nero)
 P: linea preferenziale (rosso)
 C: linea continuita (verde)

