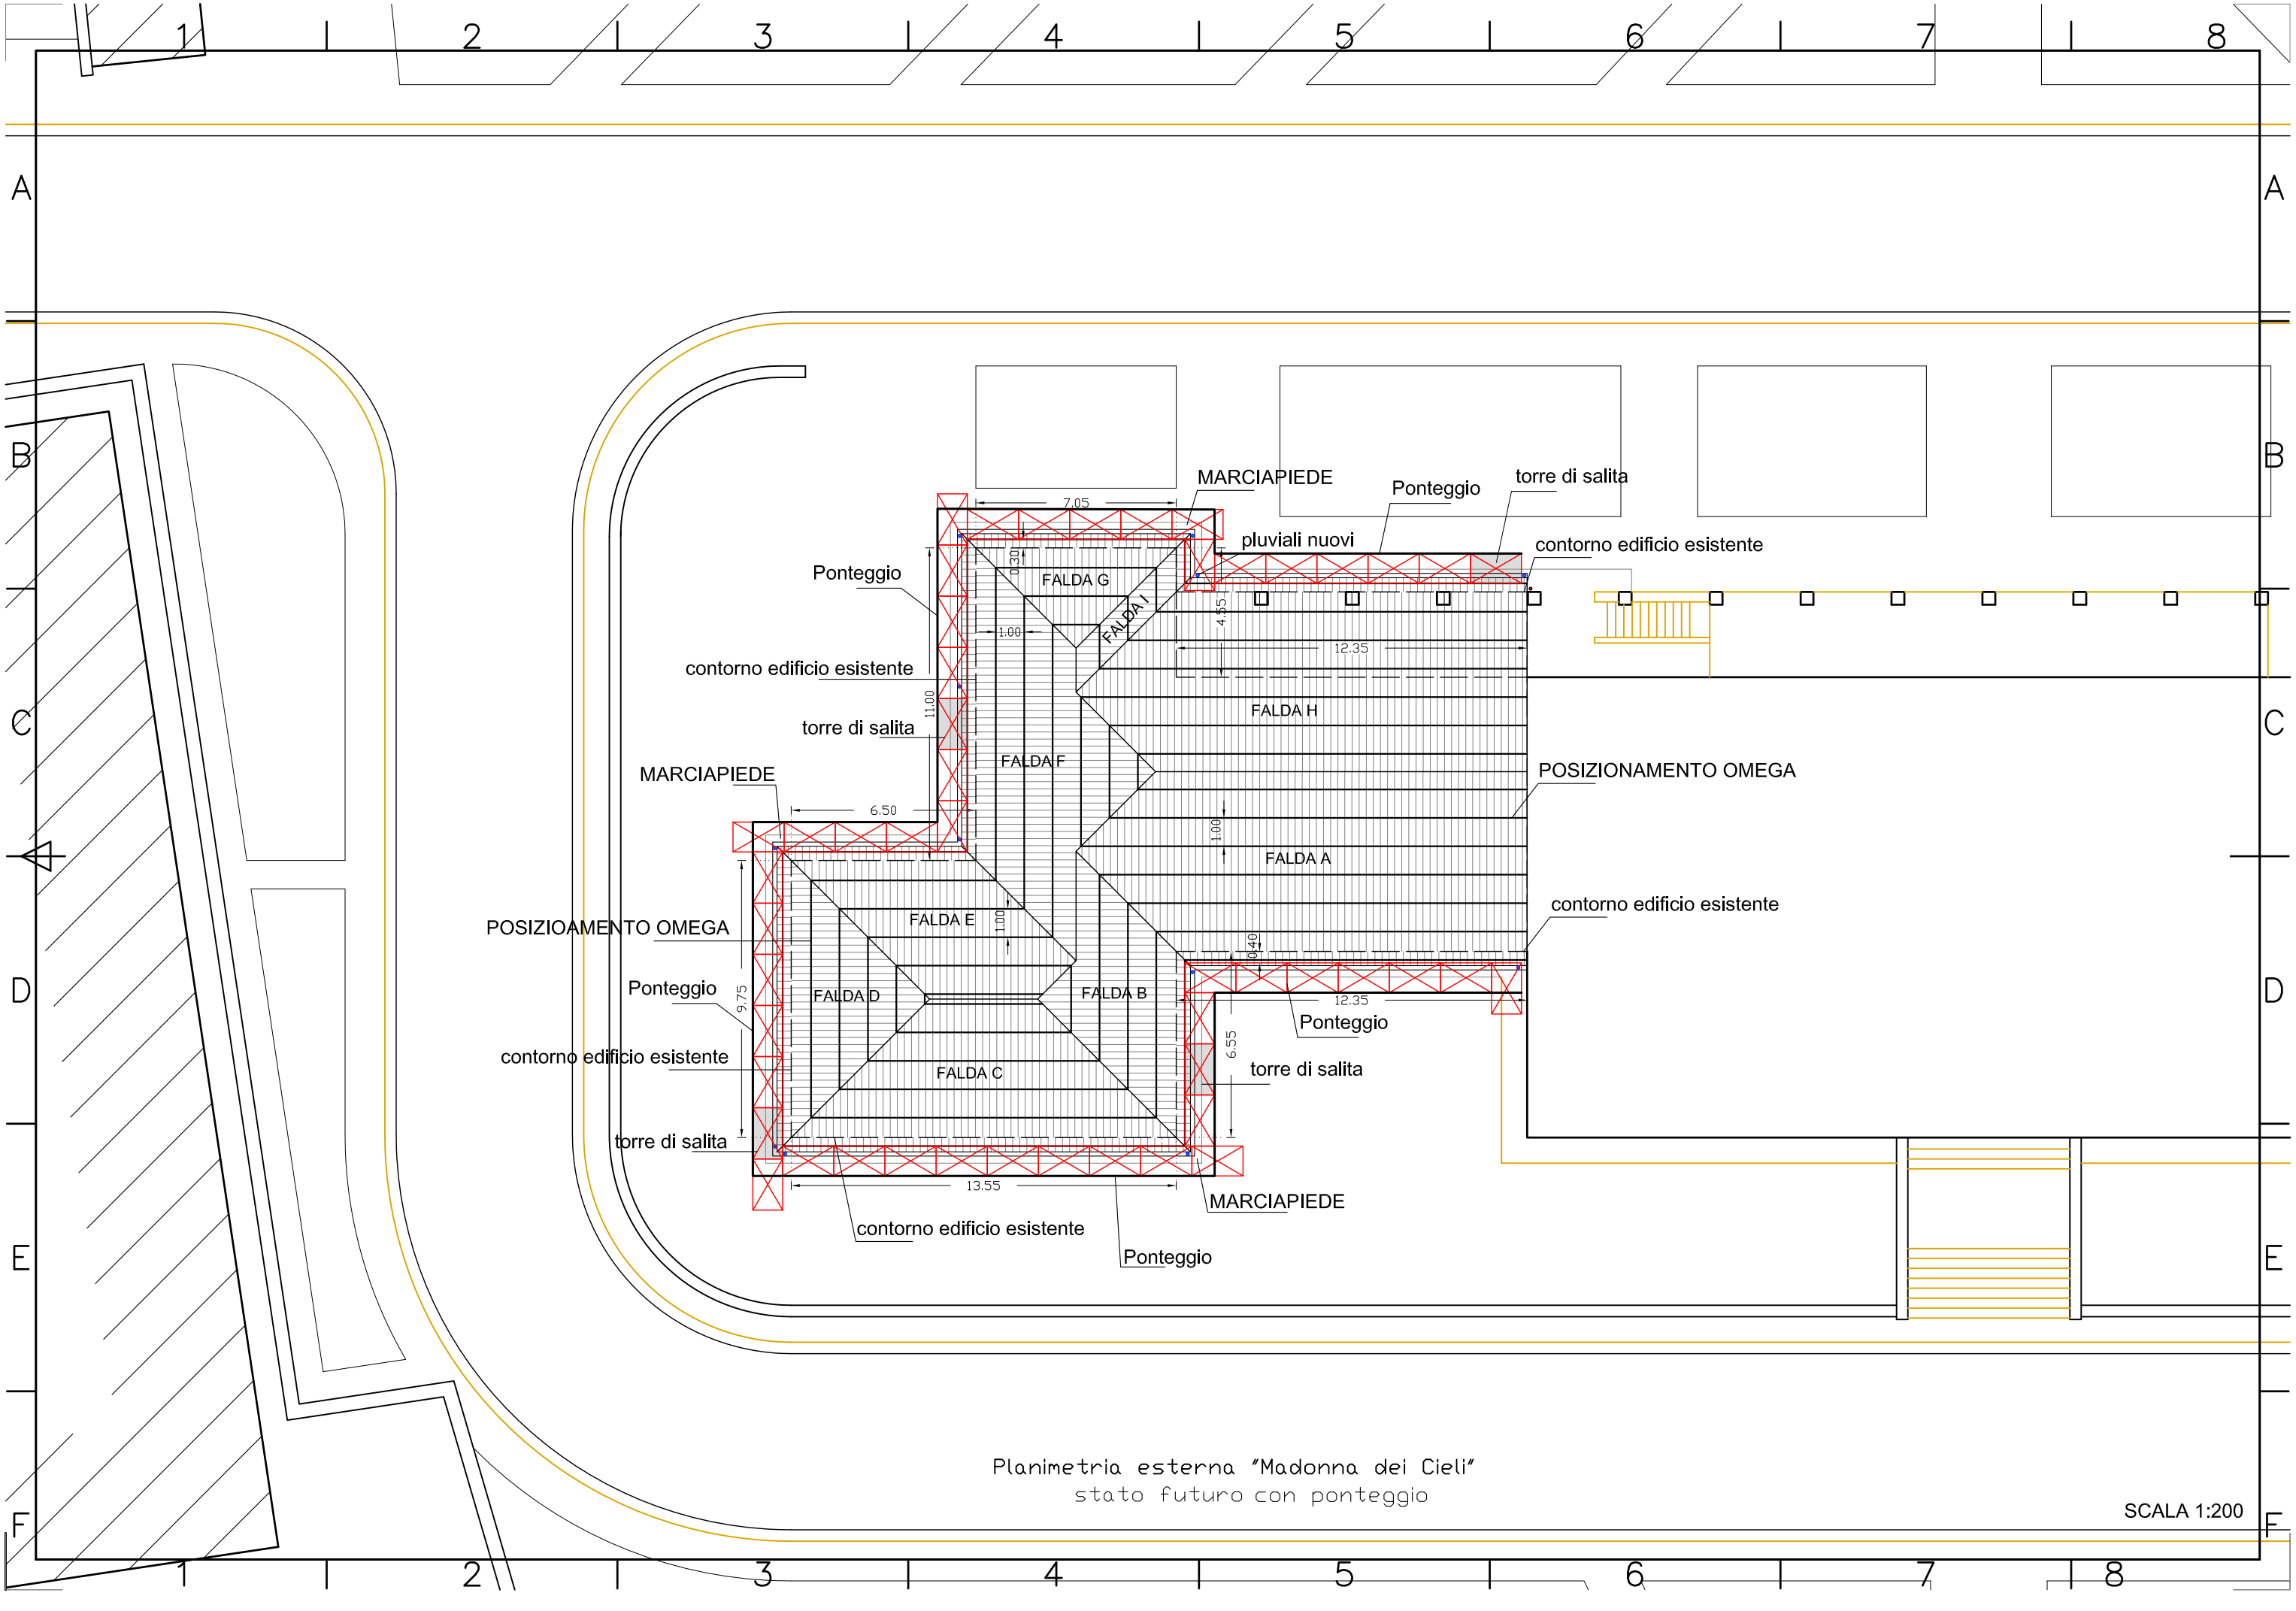


Planimetria esterna "Madonna dei Cieli"
stato futuro con ponteggio

SCALA 1:200