


# REPARTO DI CARDIOLOGIA

Planimetria Trattamento aria  
scala 1:50

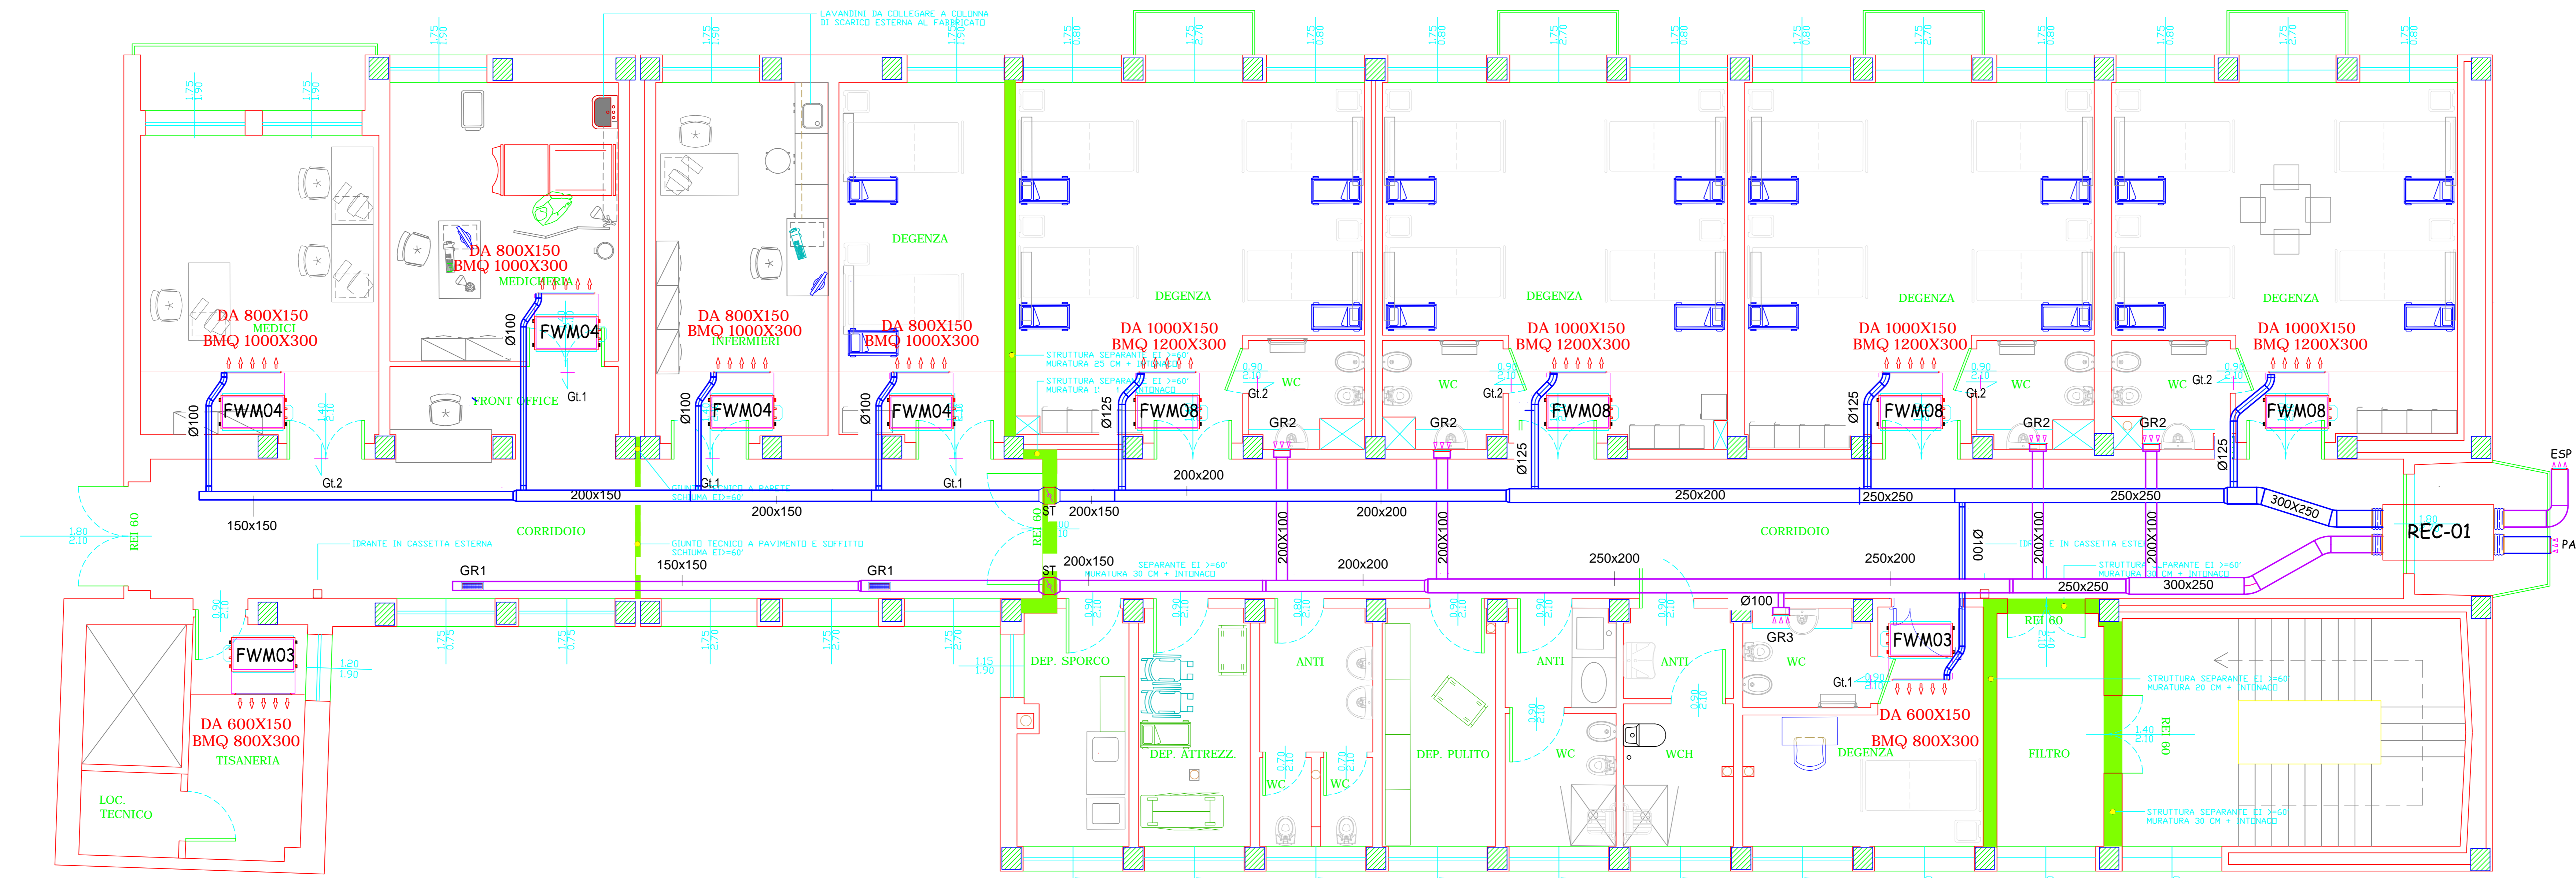

LEGENDA	
REC-01	Recuperatore di calore a flussi incrociati ad alta efficienza
VV-1	Valvola di ventilazione in polipropilene per la ripresa dell'aria D160
	Canalizzazione in lamiera zincata per la ripresa dell'aria_Estrattore
	Canalizzazione in lamiera zincata liscia per la ripresa dell'aria
	Canalizzazione in lamiera zincata isolata per la mandata dell'aria
	Giunto telato
DA	Bocchetta di mandata a doppio filare di alette singolarmente orientabili: lunghezza mm x altezza mm
BMQ	Griglia di ripresa a maglia quadra
Gt.1	Griglie di transito ad alette inclinate con controcornice DIM 400x200
Gt.2	Griglie di transito ad alette inclinate con controcornice DIM 500x200
ST	Serranda tagliafuoco DIM 300x200
GR 1	Griglia di ripresa a maglia quadra completa di serranda di taratura DIM 300x100
GR 2	Griglia di ripresa ad alette inclinate completa di serranda di taratura DIM 400x150
GR 3	Griglia di ripresa ad alette inclinate completa di serranda di taratura DIM 300x100
EXT	Estrattore aria
PAE	Griglia di ripresa aria esterna DIM 600x400
ESP	Griglia di espulsione aria DIM 600x400